


Erkend Organisme
 ACEG
 Romeinsesteenweg 524 / 28b
 1853 Strombeek-Bever
 Tel.: 02 880 88 90
 e-mail: info@aceg.be

Plaats van de elektrische installatie
 Heggenrankstraat 23
 8420 De Haan

Installateur

p. 1/4
Eendraadschema
 3 x 400V + N ~ 50Hz

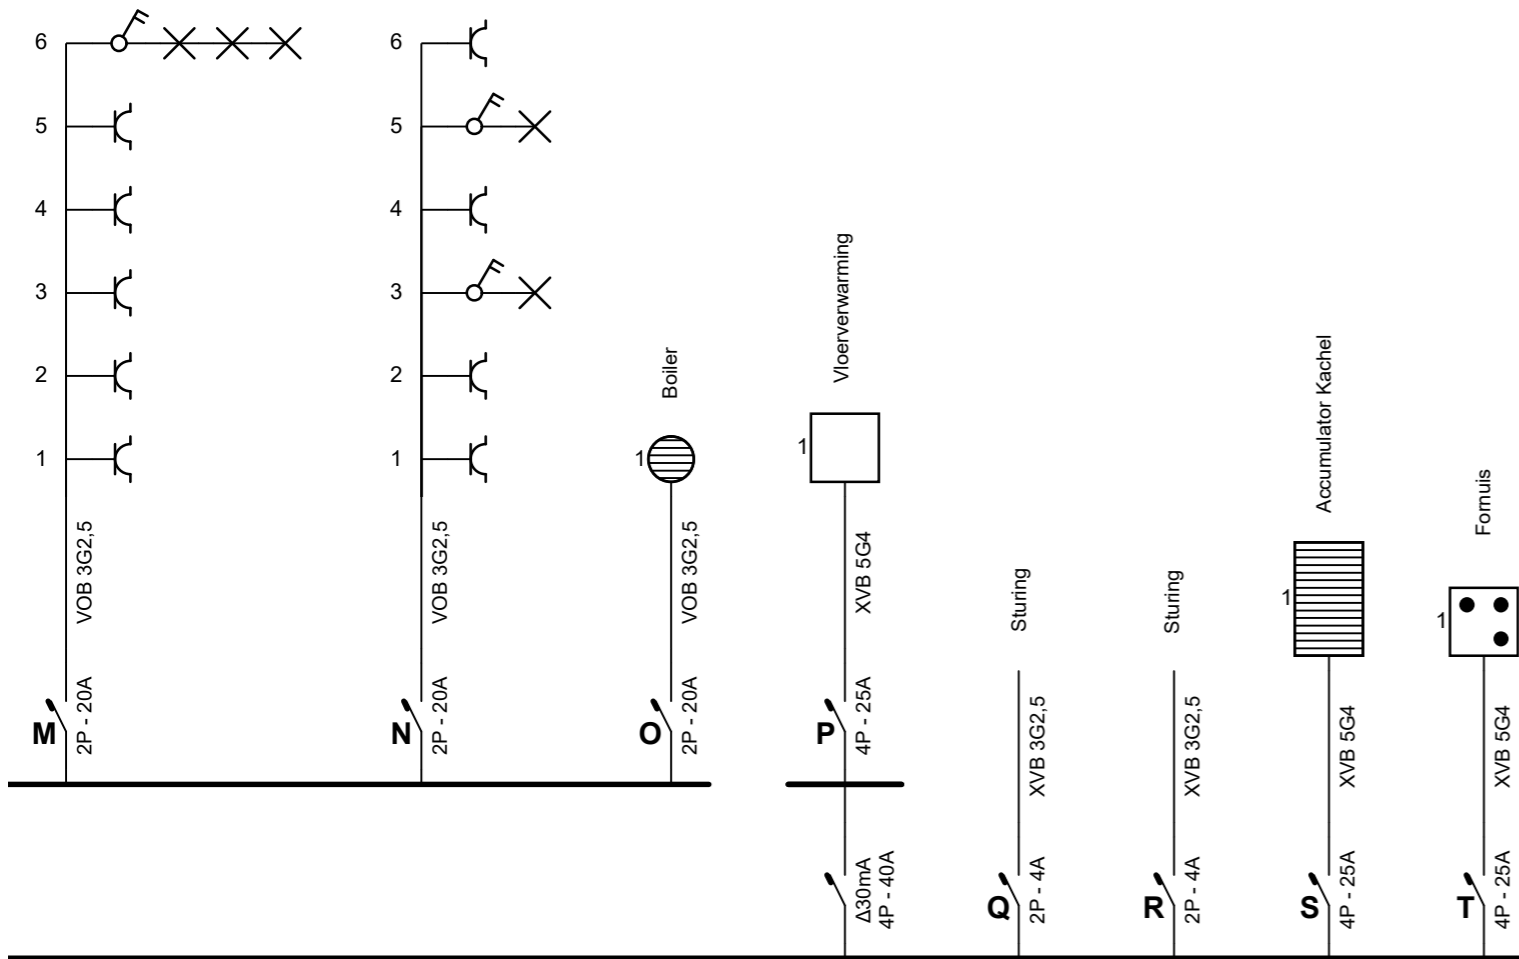


Erkend Organisme
 ACEG
 Romeinsesteenweg 524 / 28b
 1853 Strombeek-Bever
 Tel.: 02 880 88 90
 e-mail: info@aceg.be

Plaats van de elektrische installatie
 Heggenrankstraat 23
 8420 De Haan

Installateur

p. 2/4
Eendraadschema
 3 x 400V + N ~ 50Hz

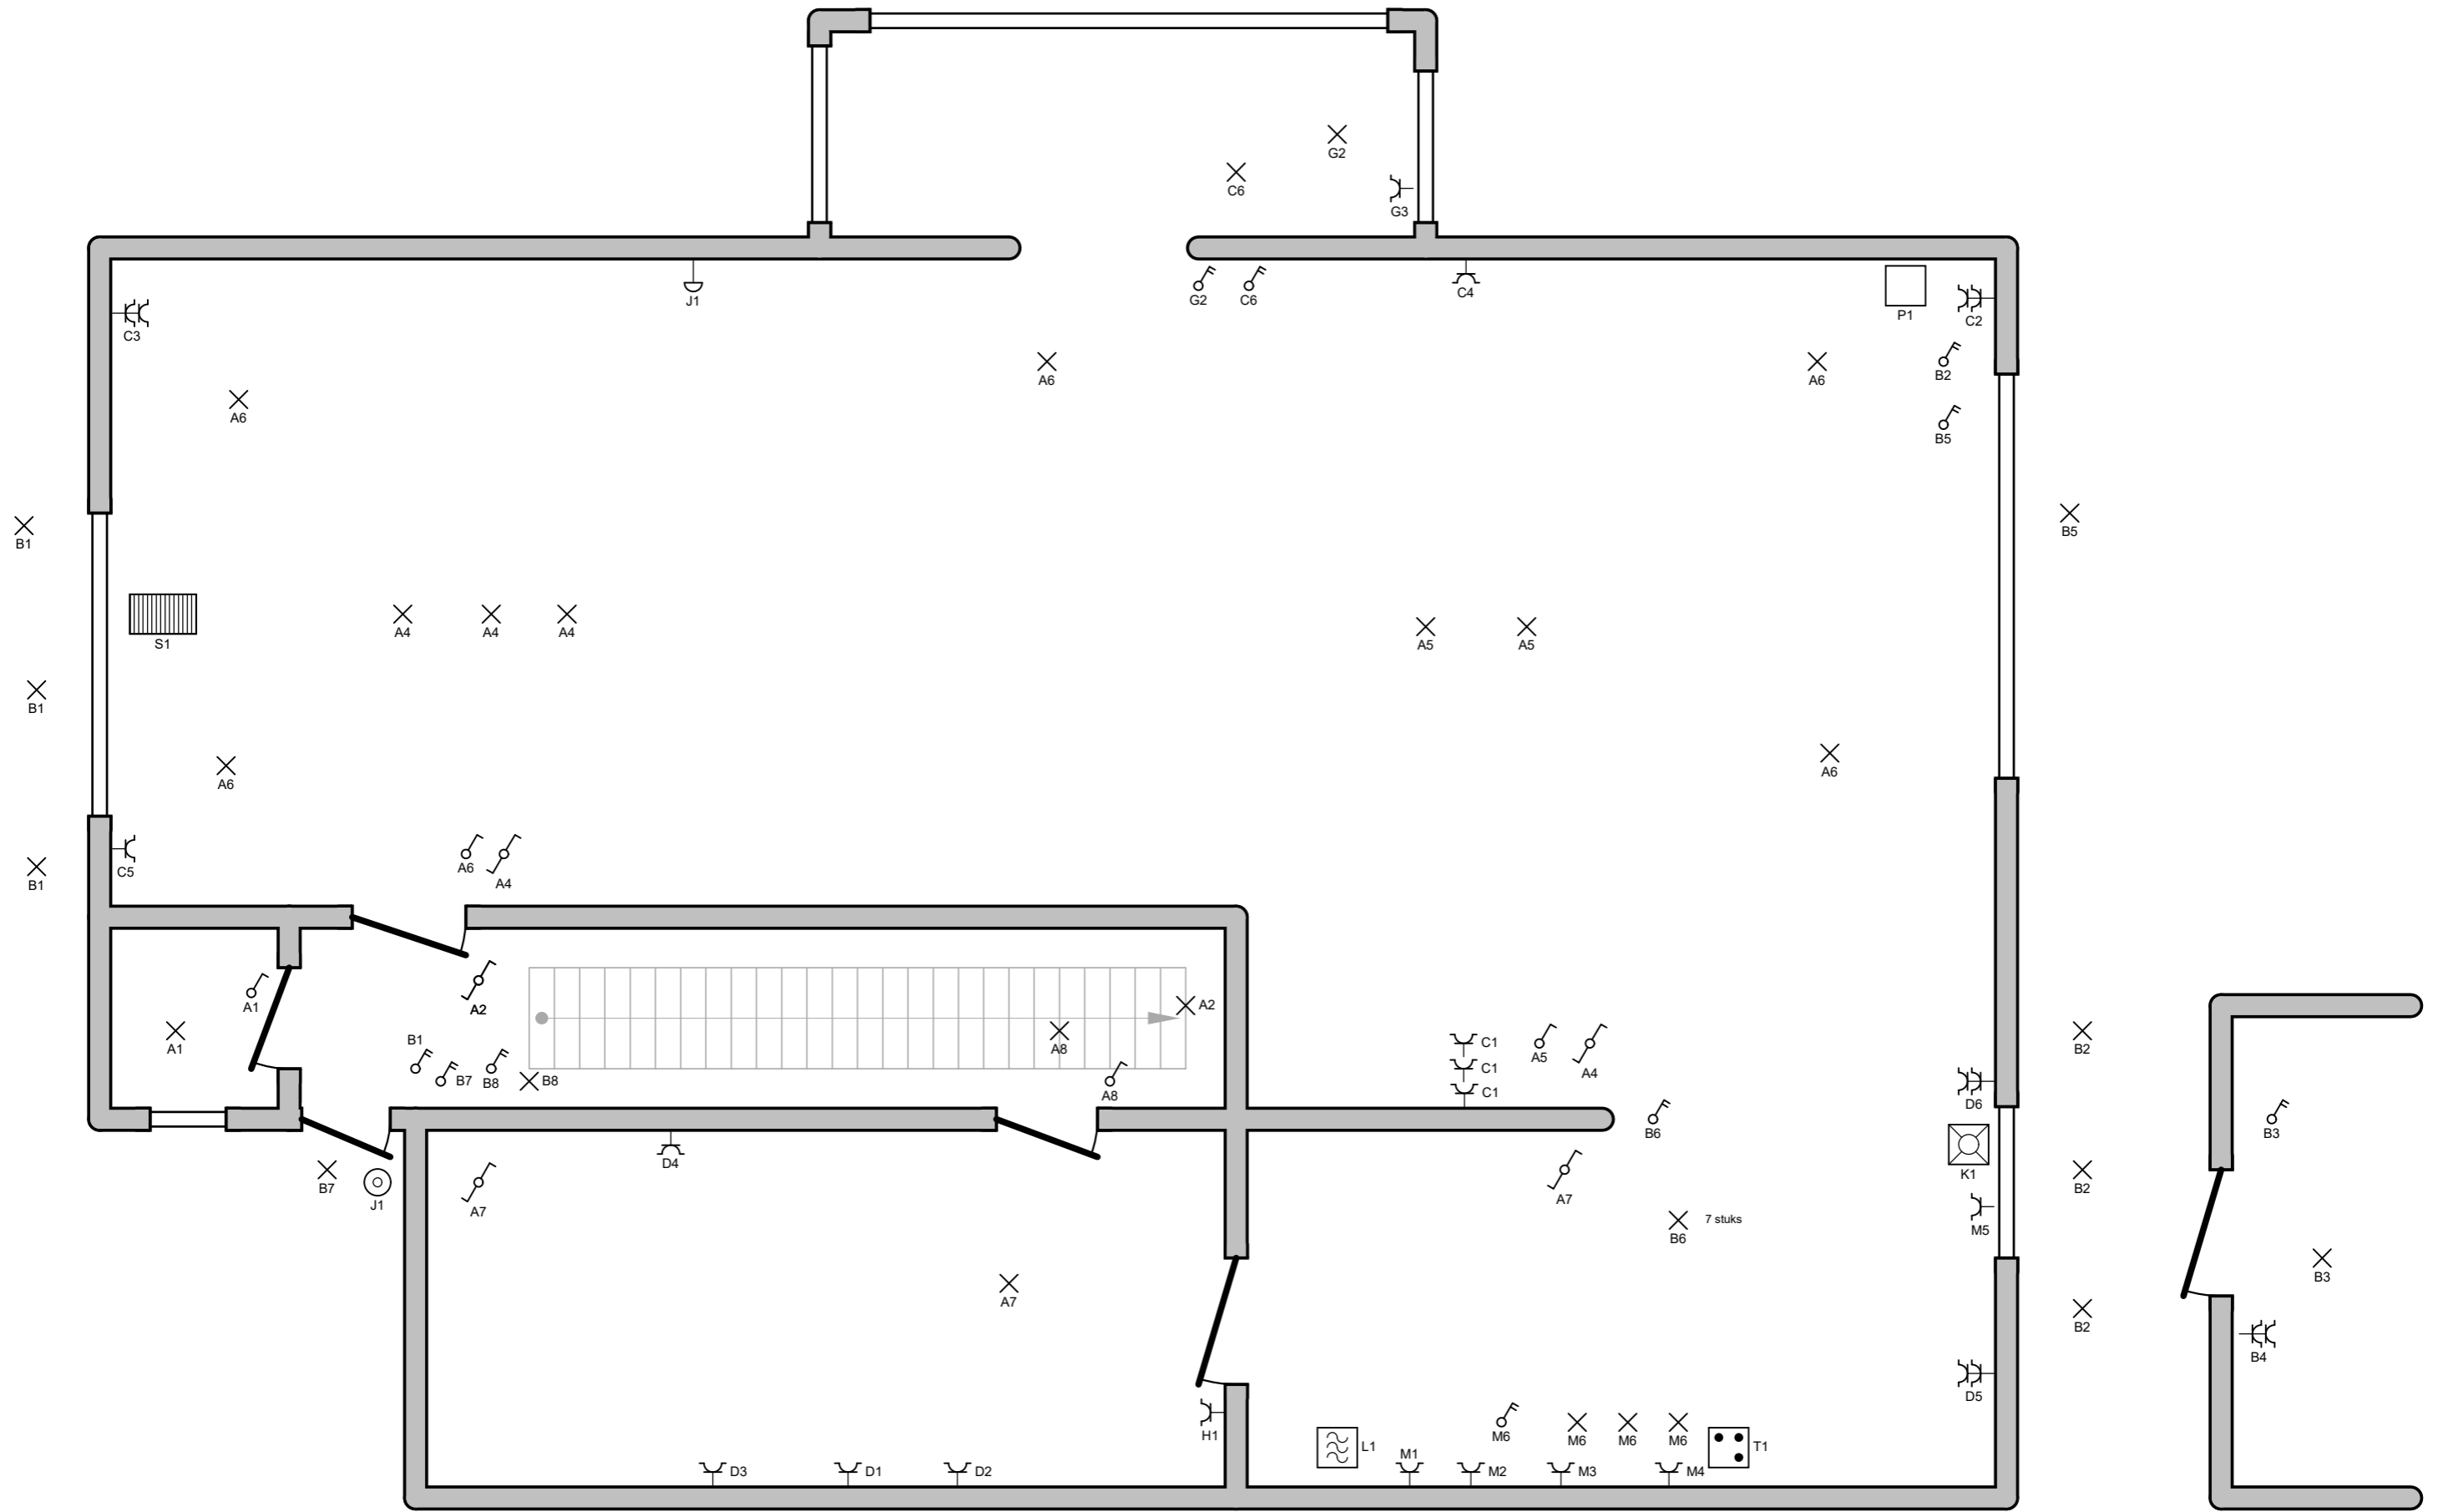


Erkend Organisme
 ACEG
 Romeinsesteenweg 524 / 28b
 1853 Strombeek-Bever
 Tel.: 02 880 88 90
 e-mail: info@aceg.be

Plaats van de elektrische installatie
 Heggenrankstraat 23
 8420 De Haan

Installateur

p. 3/4
Situatieschema
 3 x 400V + N ~ 50Hz

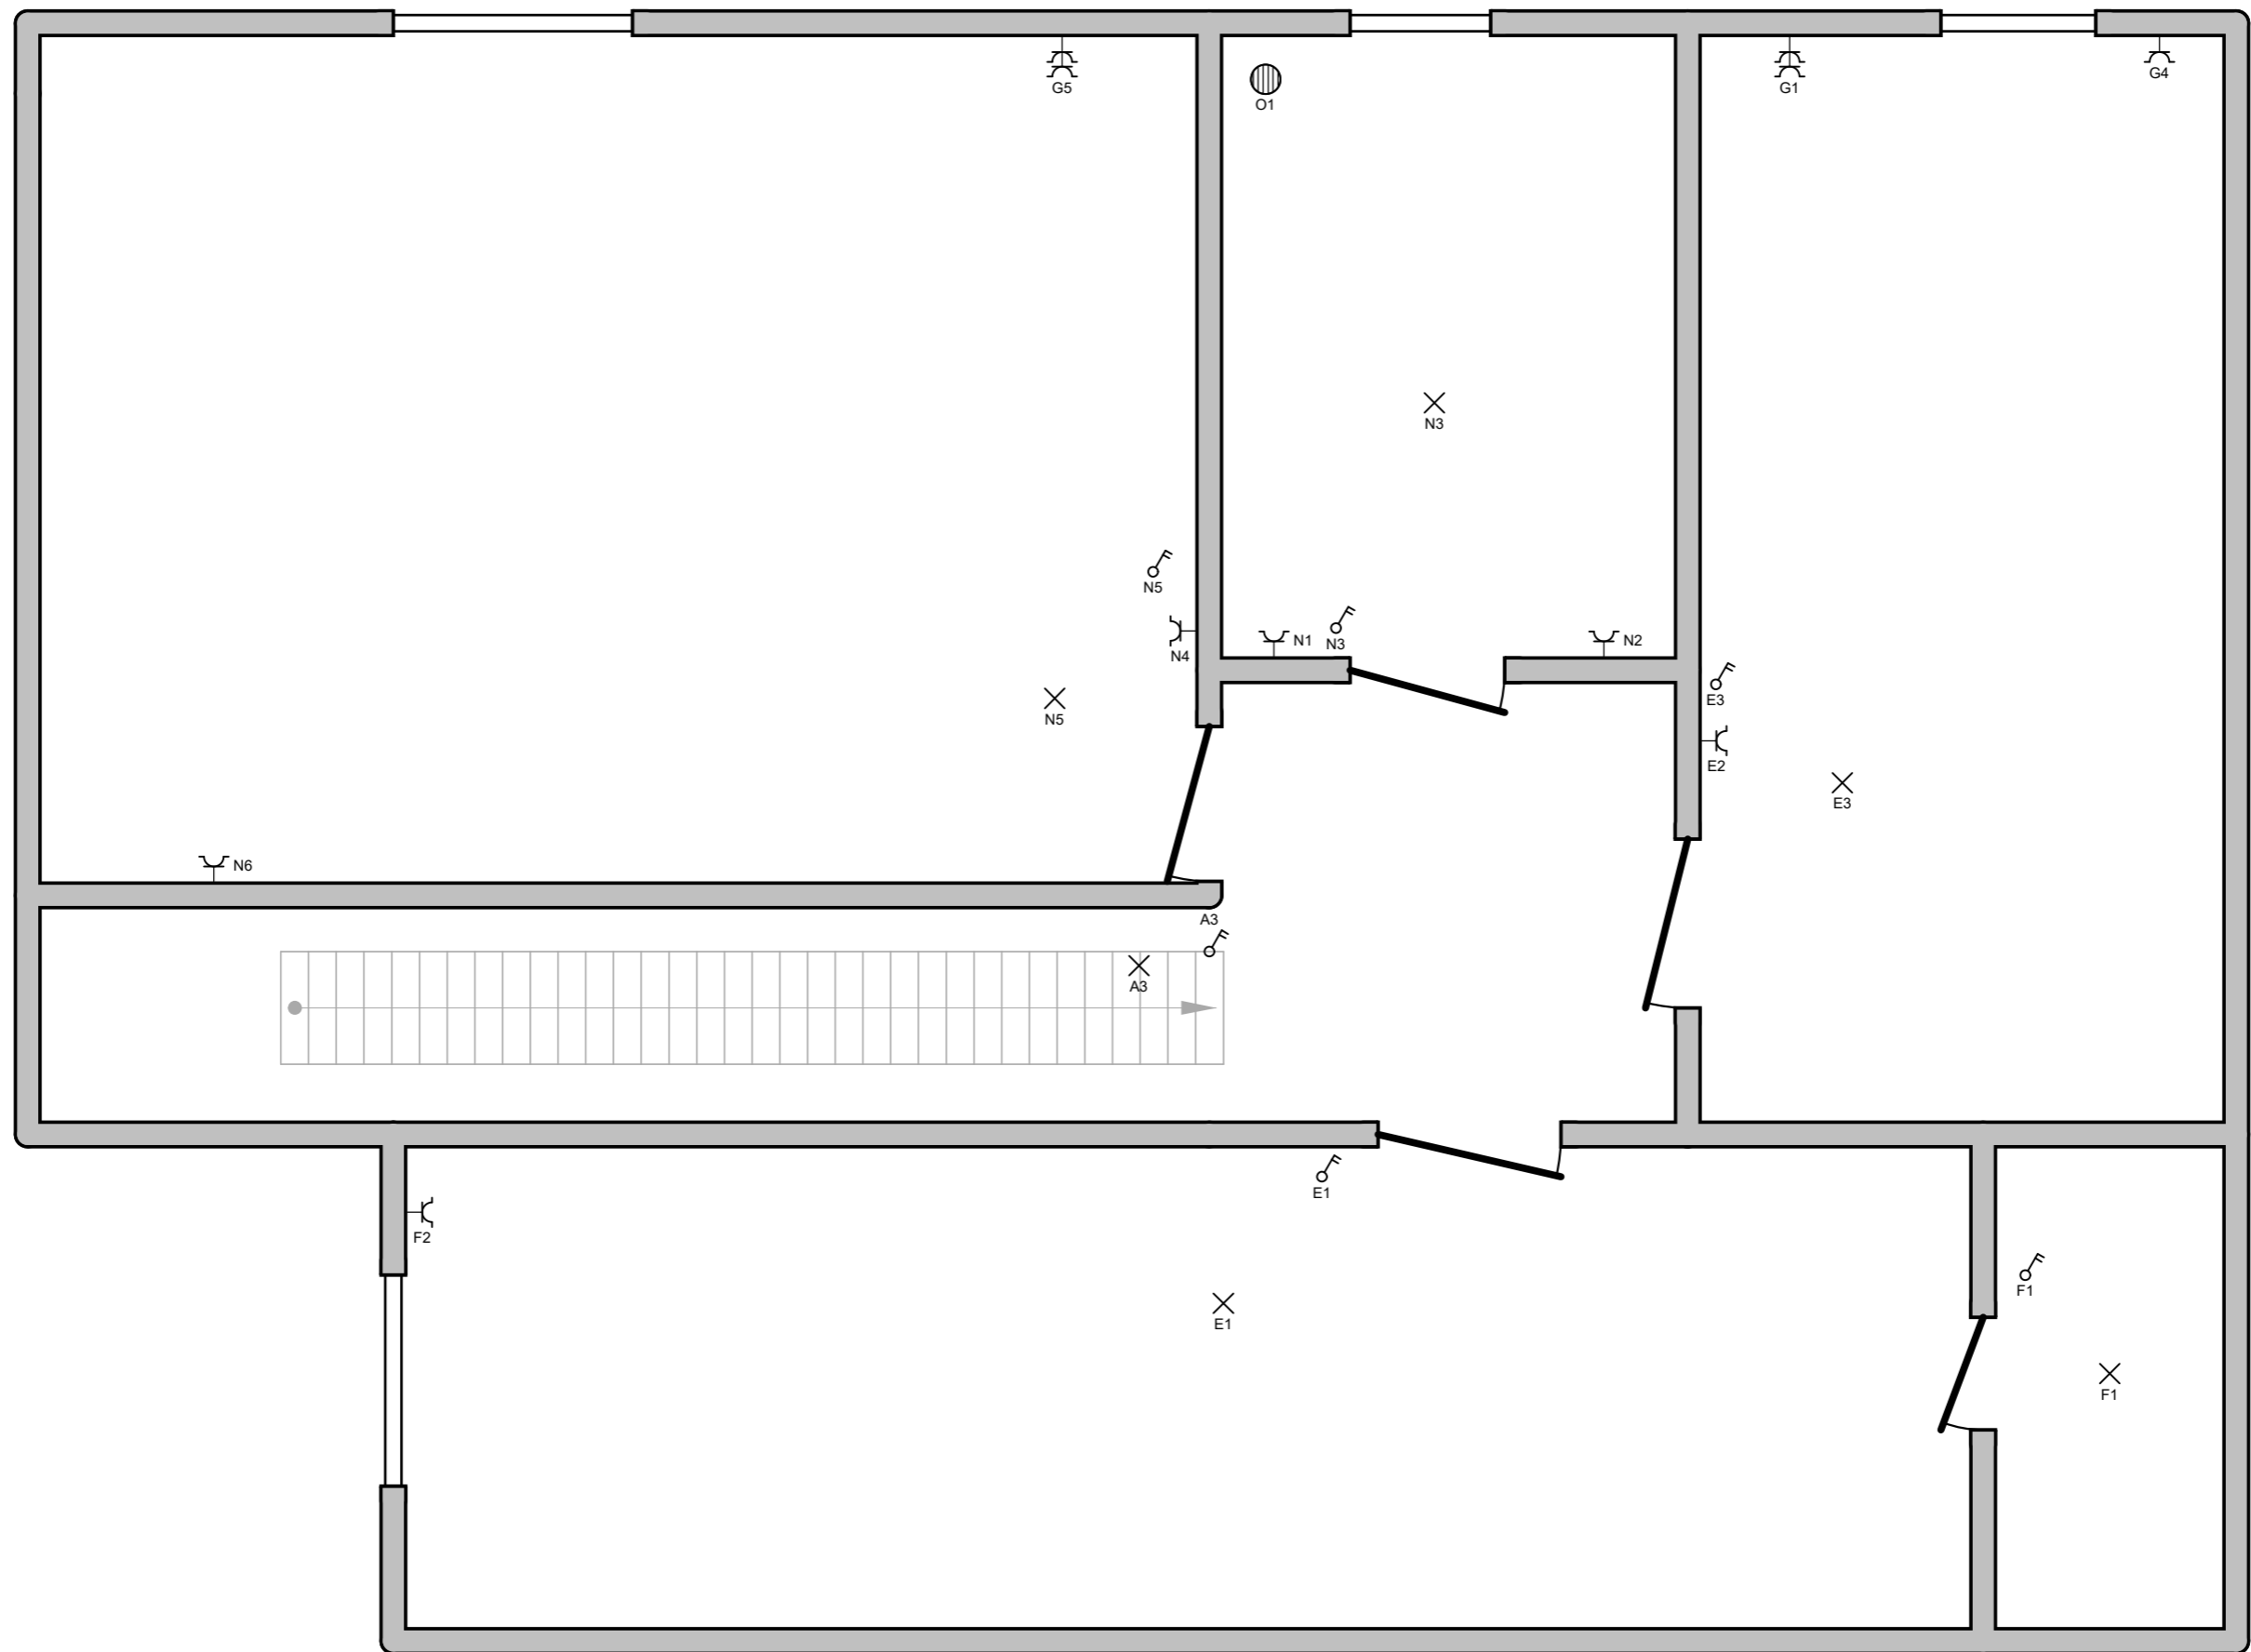

Erkend Organisme
 ACEG
 Romeinsesteenweg 524 / 28b
 1853 Strombeek-Bever
 Tel.: 02 880 88 90
 e-mail: info@aceg.be

Plaats van de elektrische installatie
 Heggenrankstraat 23
 8420 De Haan

Installateur

p. 4/4
Situatieschema
 3 x 400V + N ~ 50Hz