

ALTRA PROPRIETA'
parete finestrata - h 6,50

ALTRA PROPRIETA'
parete cieca - h 6,50

parete cieca basso fabbricato - h 2,00

ALTRA PROPRIETA'

parete cieca basso fabbricato - h 2,00

ALTRA PROPRIETA'
parete cieca - h 3,50


ALTRA PROPRIETA'

STESSA PROPRIETA'

prato

prato

A8

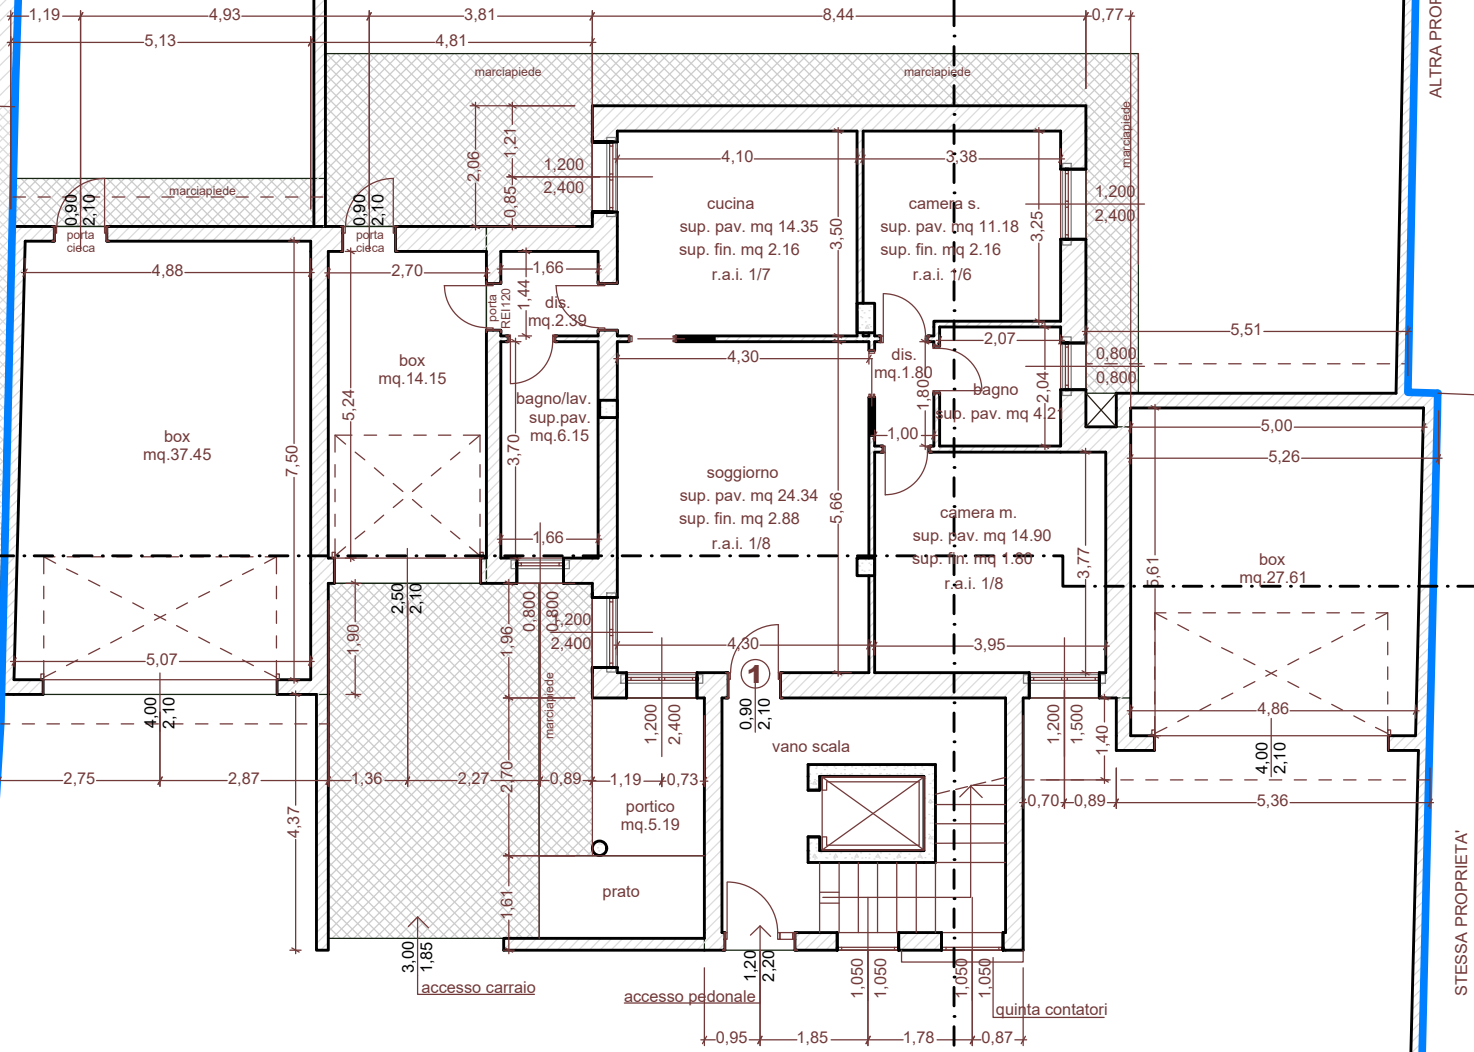

area libera per spazi di
manovra e passaggio

A8

limite azzonamento

limite azzonamento

VIA ADA LEONE VIII