

בי"ס טכנולוגי טיבה עמל



Wissam
סטודיו אדריכלות ופיתוח דיגיטלי
משרד אדריכלות ופיתוח דיגיטלי
050-4989454
072-2447483
Email: wissam.archstudio@gmail.com

תאריך: 05/04/2021
מס' גיליון: 1
מס' תוכנית: 1
שם פרויקט: תכנון מעבדת אוטוטרניקה

תאריך: 05/04/2021	מס' גיליון: 1
מס' תוכנית: 1	שם פרויקט: תכנון מעבדת אוטוטרניקה
קו"מ: 1:50	חוכן גיליון: 1
שם קובץ: t-97	שם קובץ: 1:50



- 1- מידות סופיות וקבעות בשטח
- 2- על הקבלן להודיע לאדריכל על כל שינוי או שעות לפני ביצוע לצורך תיאום

הערות

גבהים תעלות וזעמל-תקשורת-בפריסות

גבהים תעלות פנימי גוים-לחץ אוויר-בפריסות

הדמיות מצב מוצע

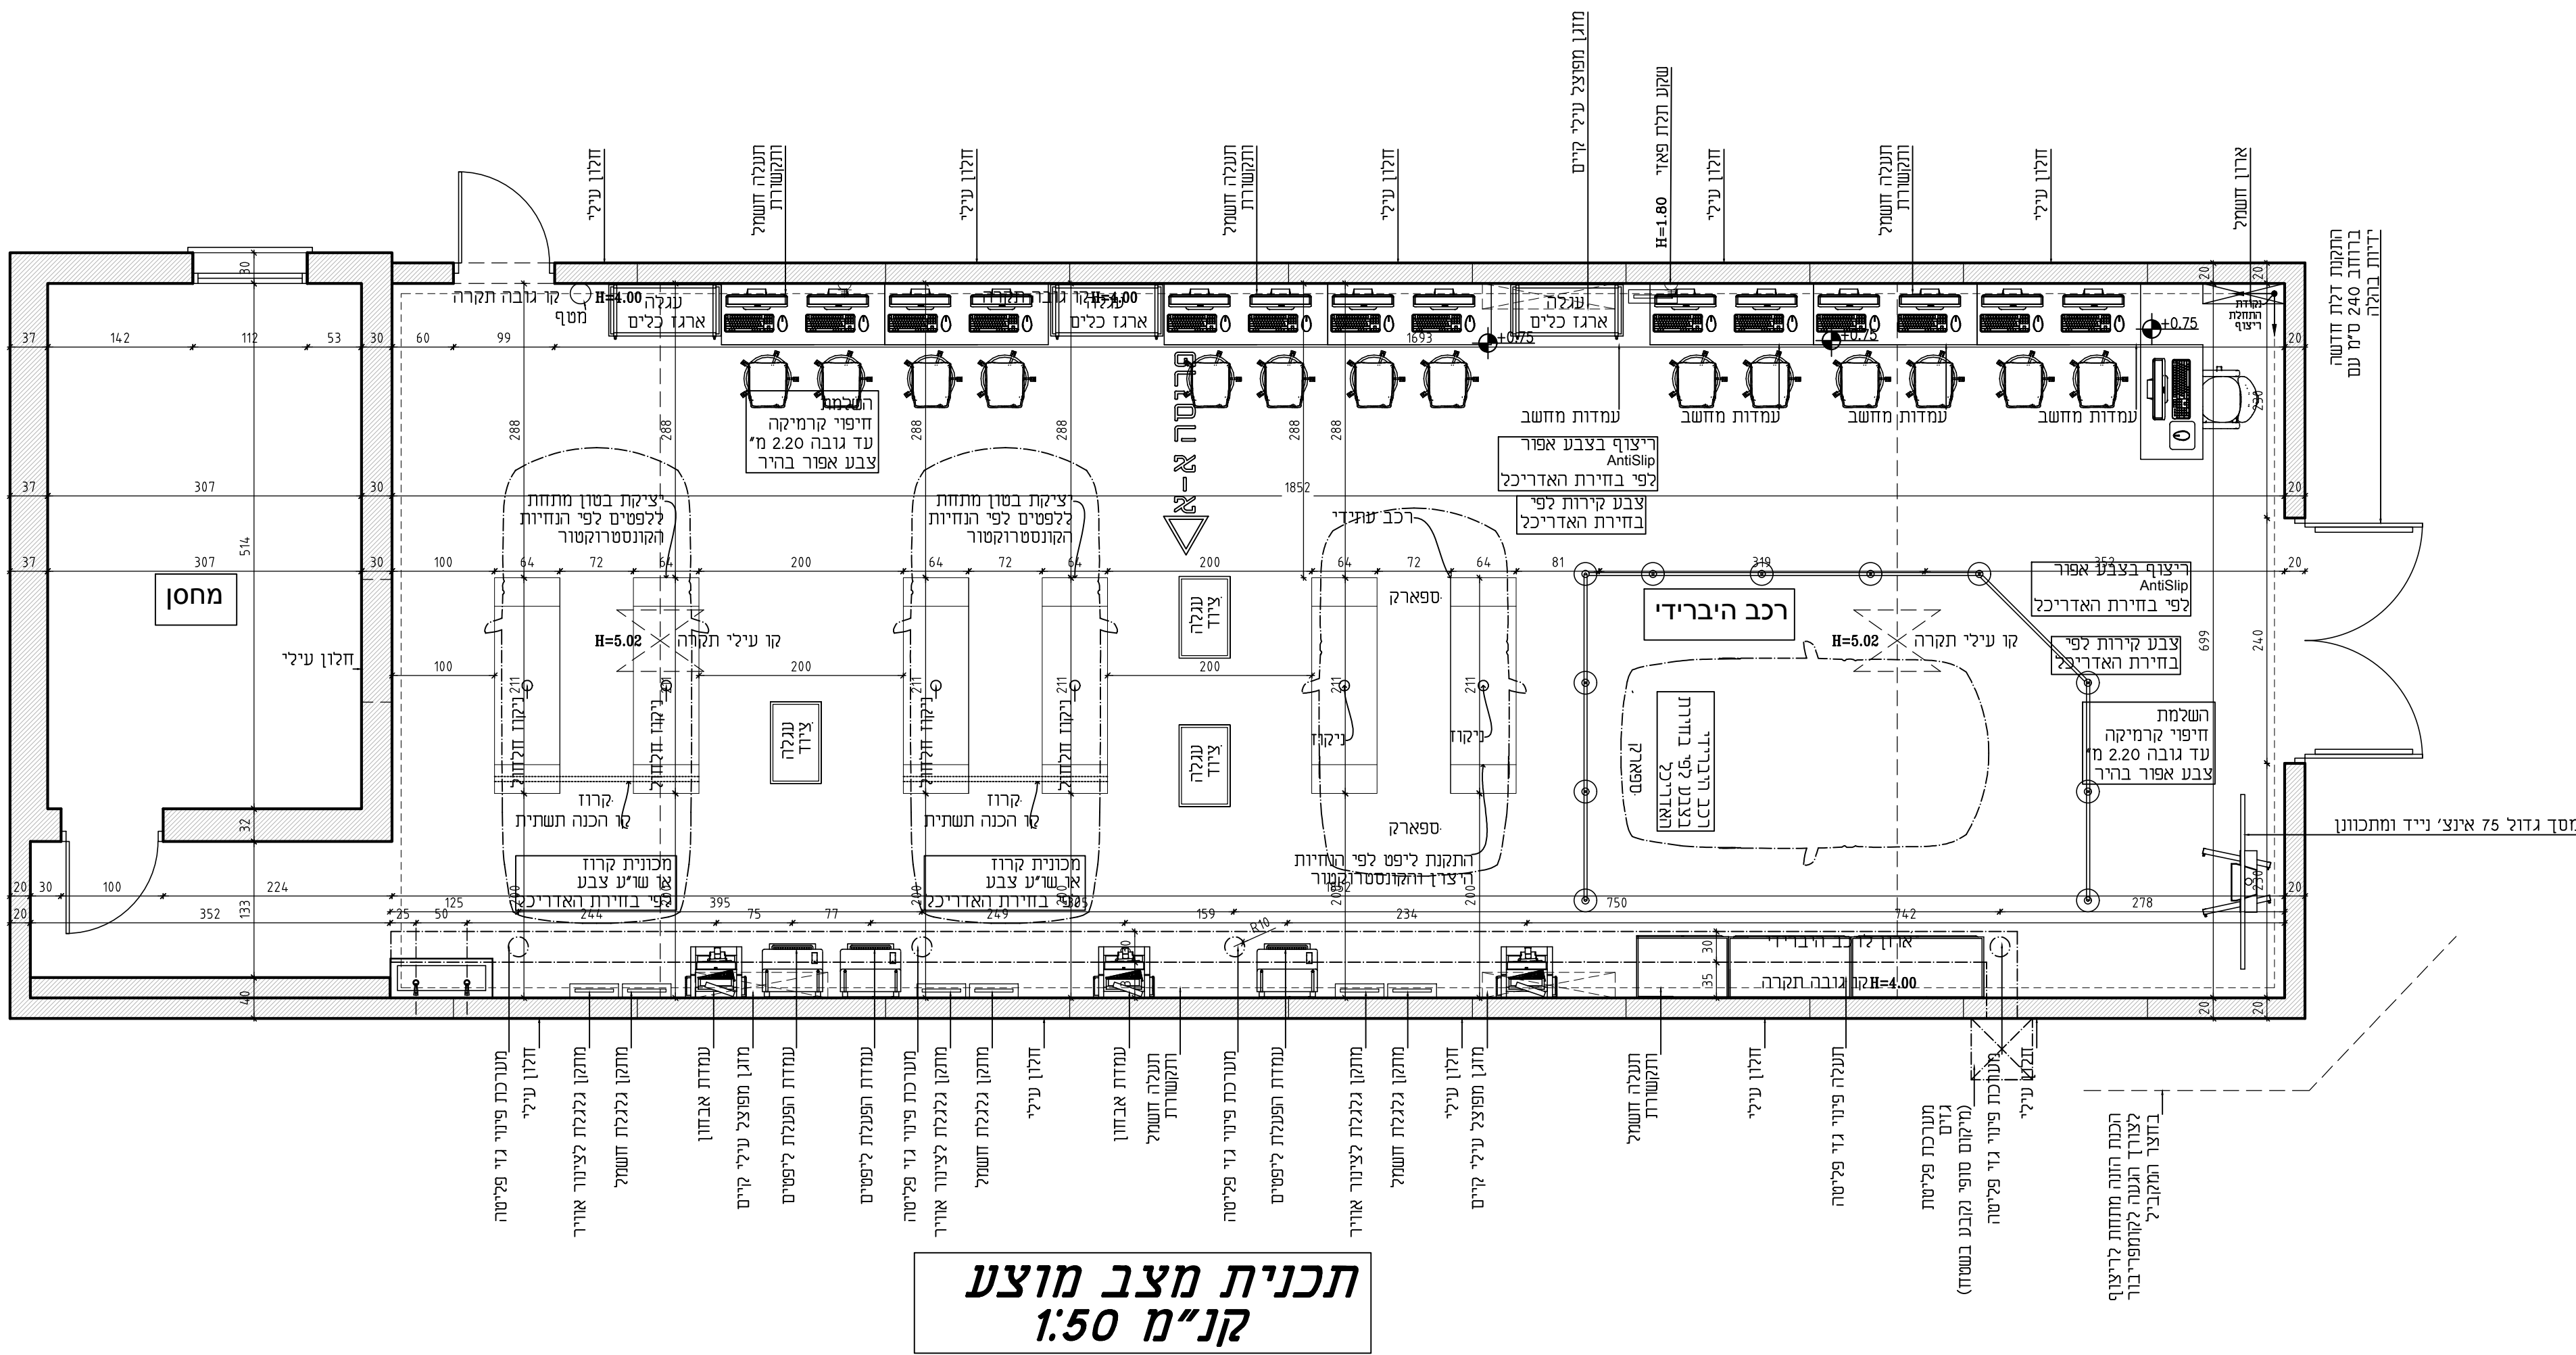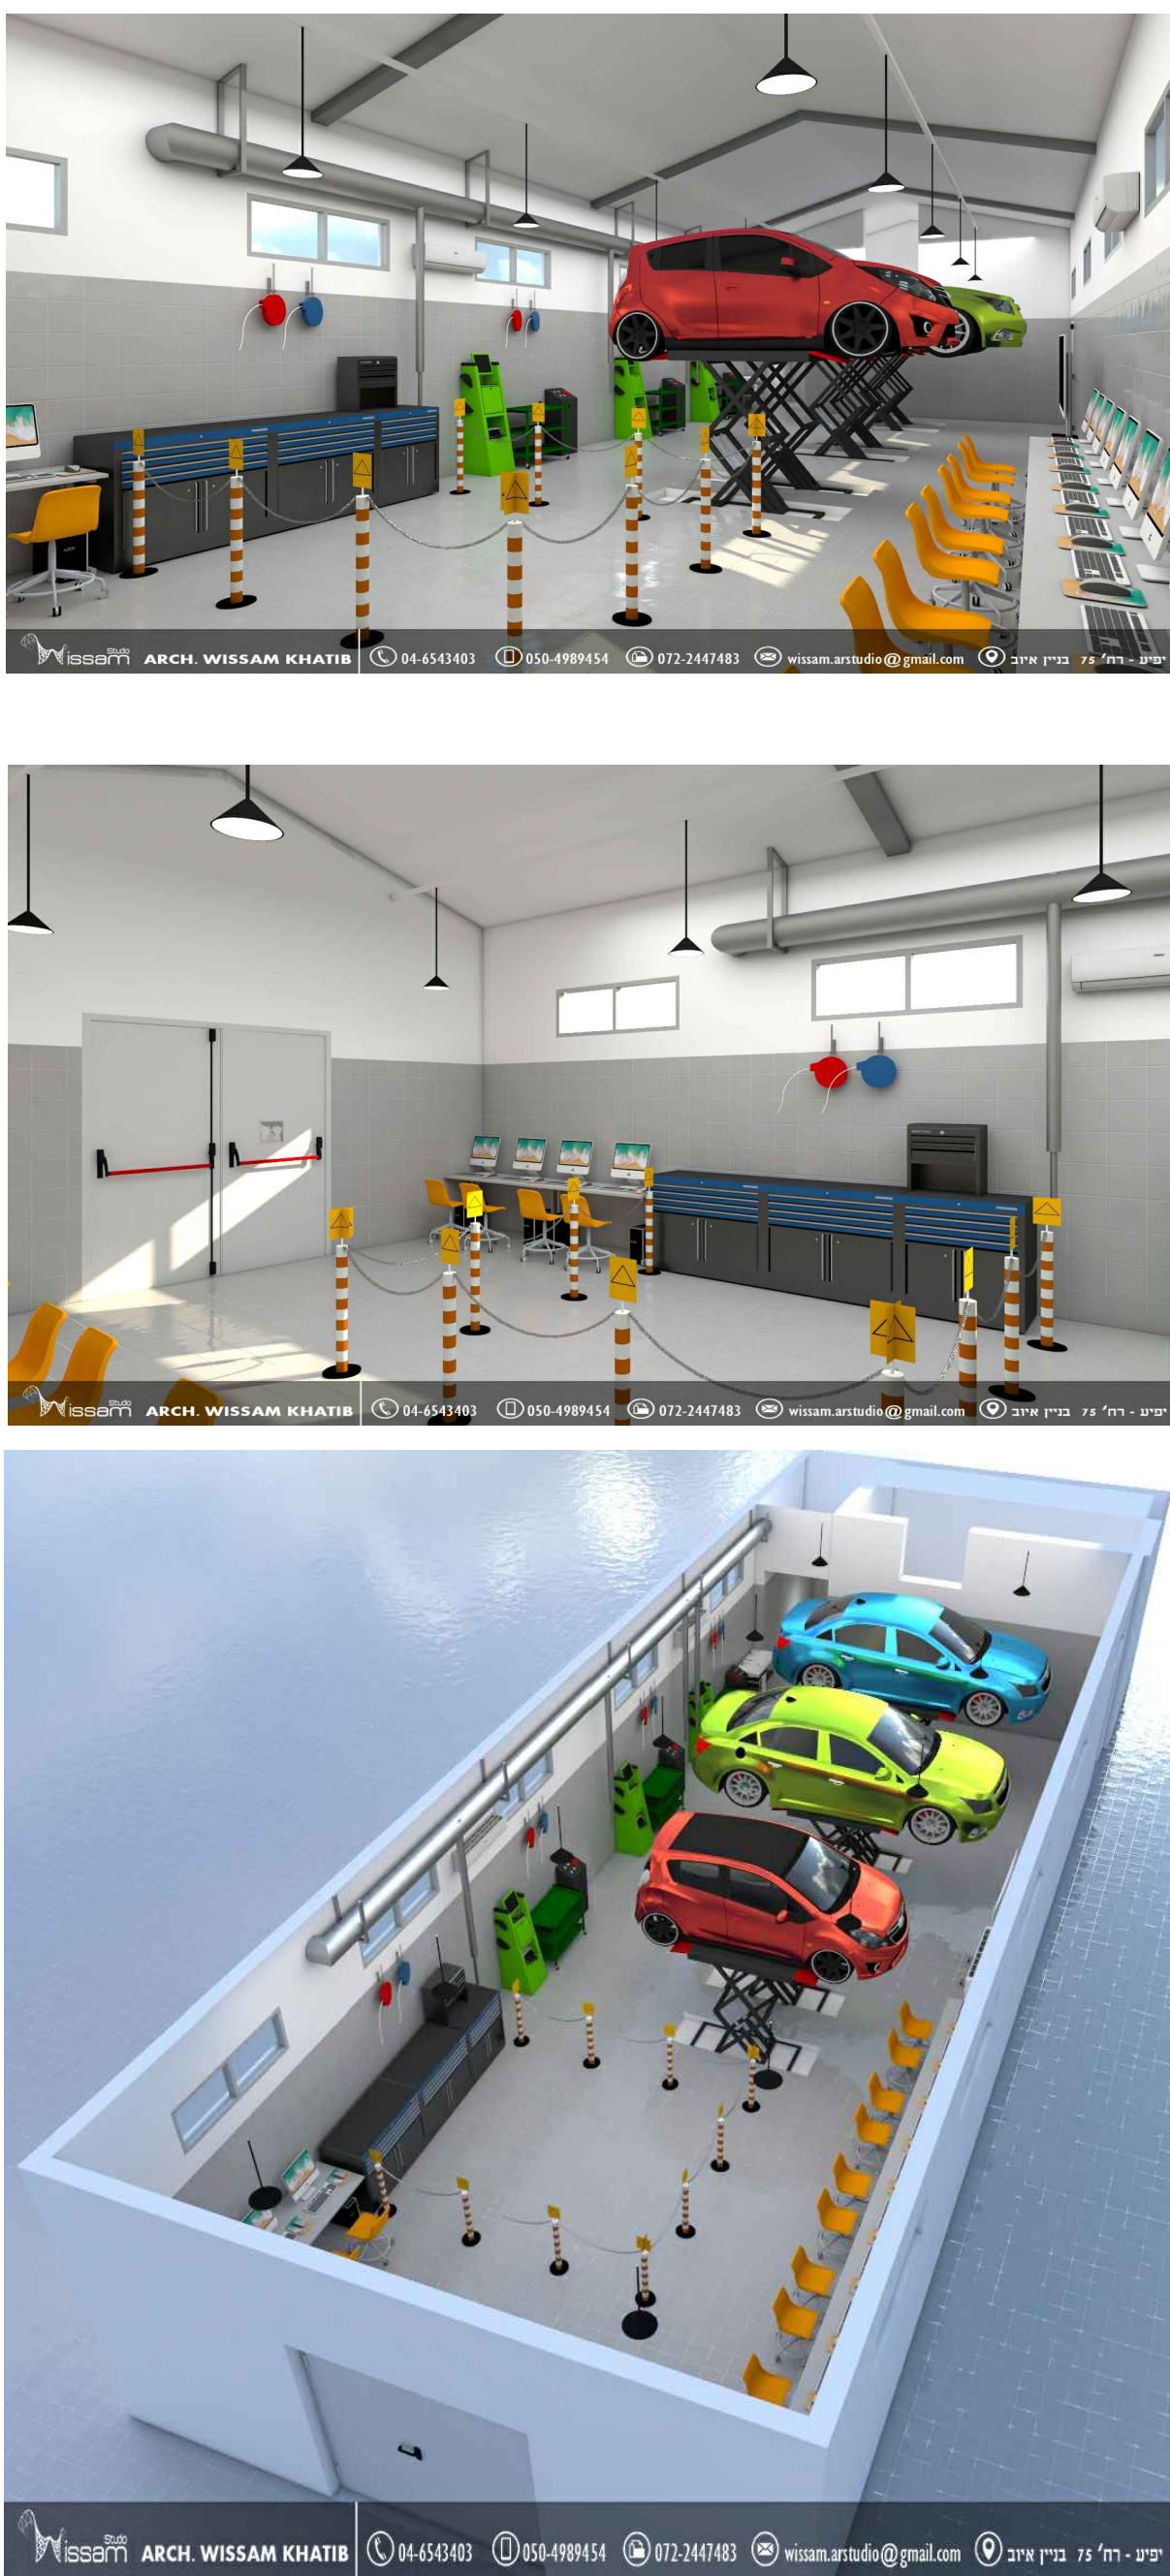

תמונות מצב קיים

