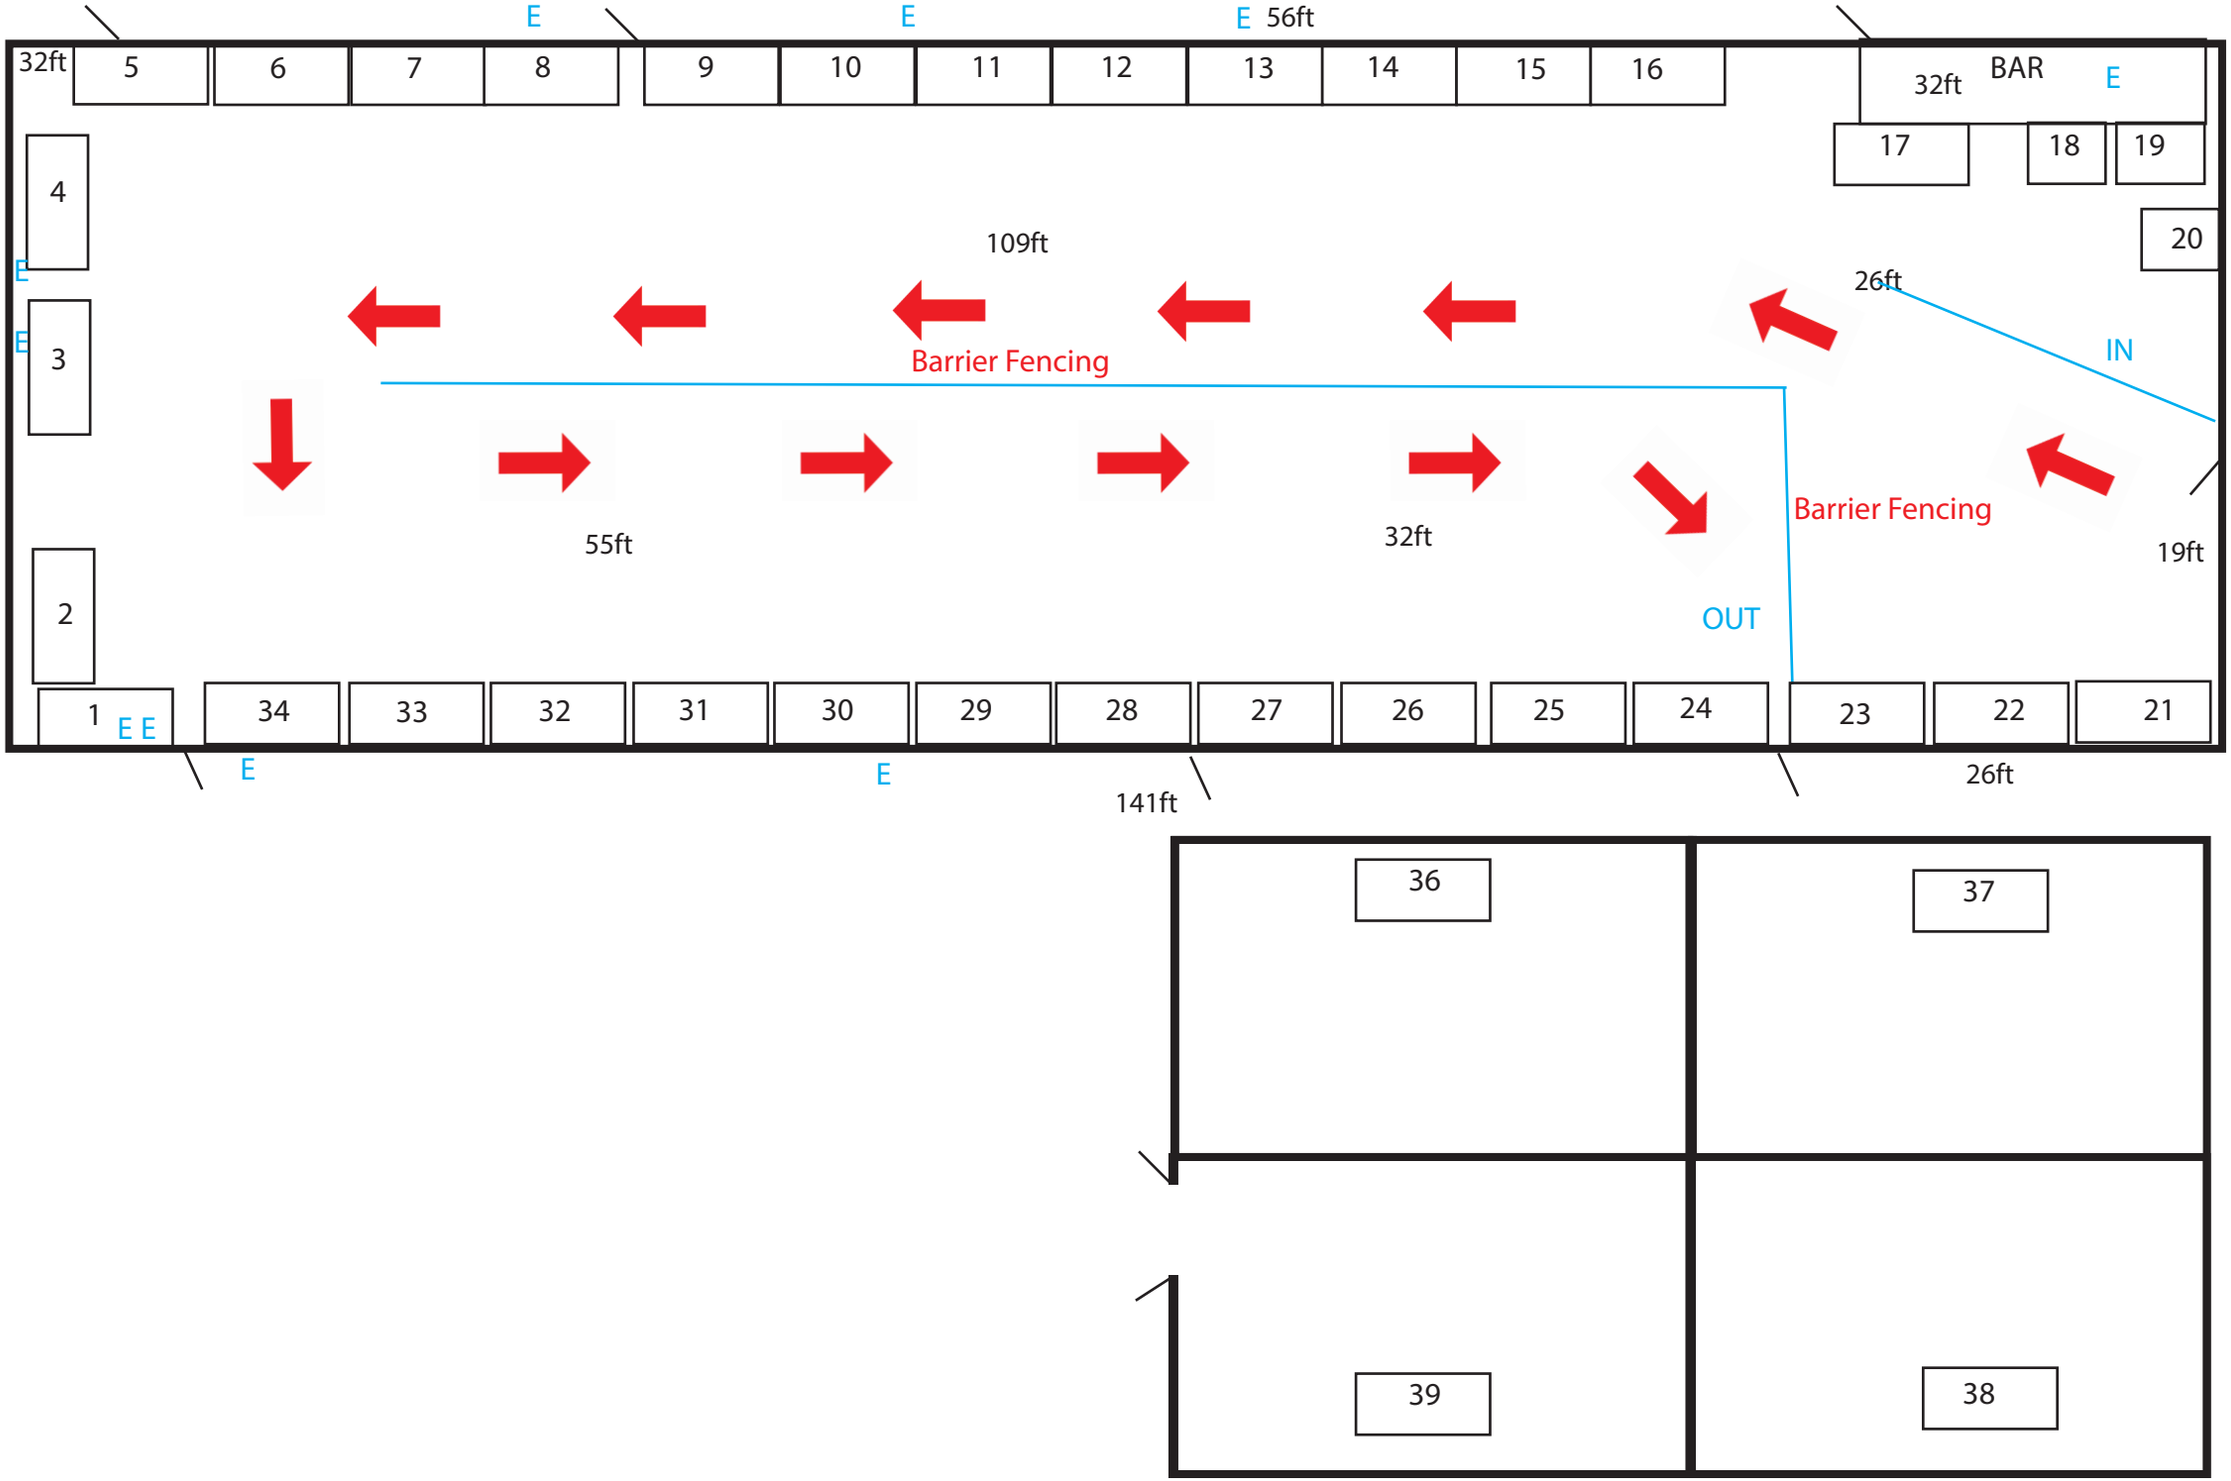
E
E
E 56ft
32ft
5
6
7
8
9
10
11
12
13
14
15
16
32ft
BAR
E
17
18
19
20
4
E
109ft
26ft
E
3
Barrier Fencing
IN
55ft
32ft
Barrier Fencing
19ft
OUT
2
1
E E
34
33
32
31
30
29
28
27
26
25
24
23
22
21
E
E
141ft
26ft
36
37
39
38