

ΑΡΧΙΤΕΚΤΟΝΕΣ ΜΗΧΑΝΙΚΟΙ

ΑΝΤΩΝΗΣ ΜΑΜΑΣ
+ ΣΥΝΕΡΓΑΤΕΣ

ΠΟΛΙΤΙΚΟΣ ΜΗΧΑΝΙΚΟΣ
ΑΡ. ΜΗΤΡΩΟΥ ΕΤΕΚ Α038542

ΓΕΩΡΓΙΟΥ ΣΕΦΕΡΗ 20, SeaView Court, 1ος Ορ.,
Διαμ. 102, 6017 ΛΑΡΝΑΚΑ. ΤΗΛ: 24817532
ΦΑΞ: 24817532. E-mail: mamas.antonis@cytanet.com.cy

ΠΑΡΑΤΗΡΗΣΕΙΣ

- ΠΡΟΤΕΙΝΟΜΕΝΟ ΥΨΟΜΕΤΡΟ
- ΥΨΙΣΤΑΜΕΝΟ ΥΨΟΜΕΤΡΟ
- ΑΝΩ ΣΤΑΘΜΗ ΔΟΜΙΚΟΥ ΣΤΟΙΧΕΙΟΥ

Κ.Β. = ΚΑΛΥΜΜΕΝΗ ΒΕΡΑΝΤΑ
Α.Β. = ΑΚΑΛΥΠΤΗ ΒΕΡΑΝΤΑ

- Ⓚ = ΚΕΡΑΜΙΚΑ
- Ⓢ = ΣΤΑΜΠΩΤΟ ΣΚΥΡΟΔΕΜΑ
- ⓧ = ΧΩΜΑ
- ⓀΑ = ΚΑΔΟΣ ΑΠΟΡΡΙΜΑΤΩΝ
- Ⓢ = ΦΟΥΡΝΟΣ
- ⓈΠ = ΠΛΥΝΤΗΡΙΟ ΠΙΑΤΩΝ
- Ⓢ = ΨΥΓΕΙΟ
- ⓈΑ = ΑΝΑΓΛΥΦΟΣ ΟΔΗΓΟΣ ΟΔΕΥΣΗΣ ΤΥΦΛΩΝ
- ⓈΠ = ΗΛΙΑΚΕΣ ΠΛΑΚΕΣ
- ⓈΤ = ΝΤΕΠΟΖΙΤΟ
- ⓈΤ = ΣΤΑΘΕΡΟ ΠΑΡΑΘΥΡΟ ΦΩΤΙΣΜΟΥ 60 Χ 60 ΕΚ. ΠΥΡΑΣΦΑΛΕΙΑΣ 1 ΩΡΑΣ

ΕΜΒΑΔΑ

ΕΜΒΑΔΟΝ 1ου ΟΡΟΦΟΥ = 260.91 Τ.Μ.
ΕΜΒΑΔΟΝ 2ου ΟΡΟΦΟΥ = 199.41 Τ.Μ.
ΕΜΒΑΔΟΝ 3ου ΟΡΟΦΟΥ = 199.41 Τ.Μ.
ΣΥΛΟΓΙΚΟ ΕΜΒΑΔΟΝ = 659.73 Τ.Μ.

ΕΡΓΟ

SALT LAKE No2
IN LATSIA

ΤΙΤΛΟΣ ΣΧΕΔΙΟΥ

ΚΑΤΩΦΗ 1ου ΟΡΟΦΟΥ

ΚΑΜΑΚΑ

1/100

ΕΛΕΓΧΟΣ: Α.Μ.

ΣΧΕΔΙΑΣΤΗ: Κ.Μ.

ΗΜΕΡΟΜΗΝΙΑ


01/2021

ΑΡ.ΣΧΕΔΙΟΥ / ΑΝΑΘ.

ΑΡΧ-03 / 02

ΑΡΙΘΜΟΣ ΜΕΛΕΤΗΣ

701

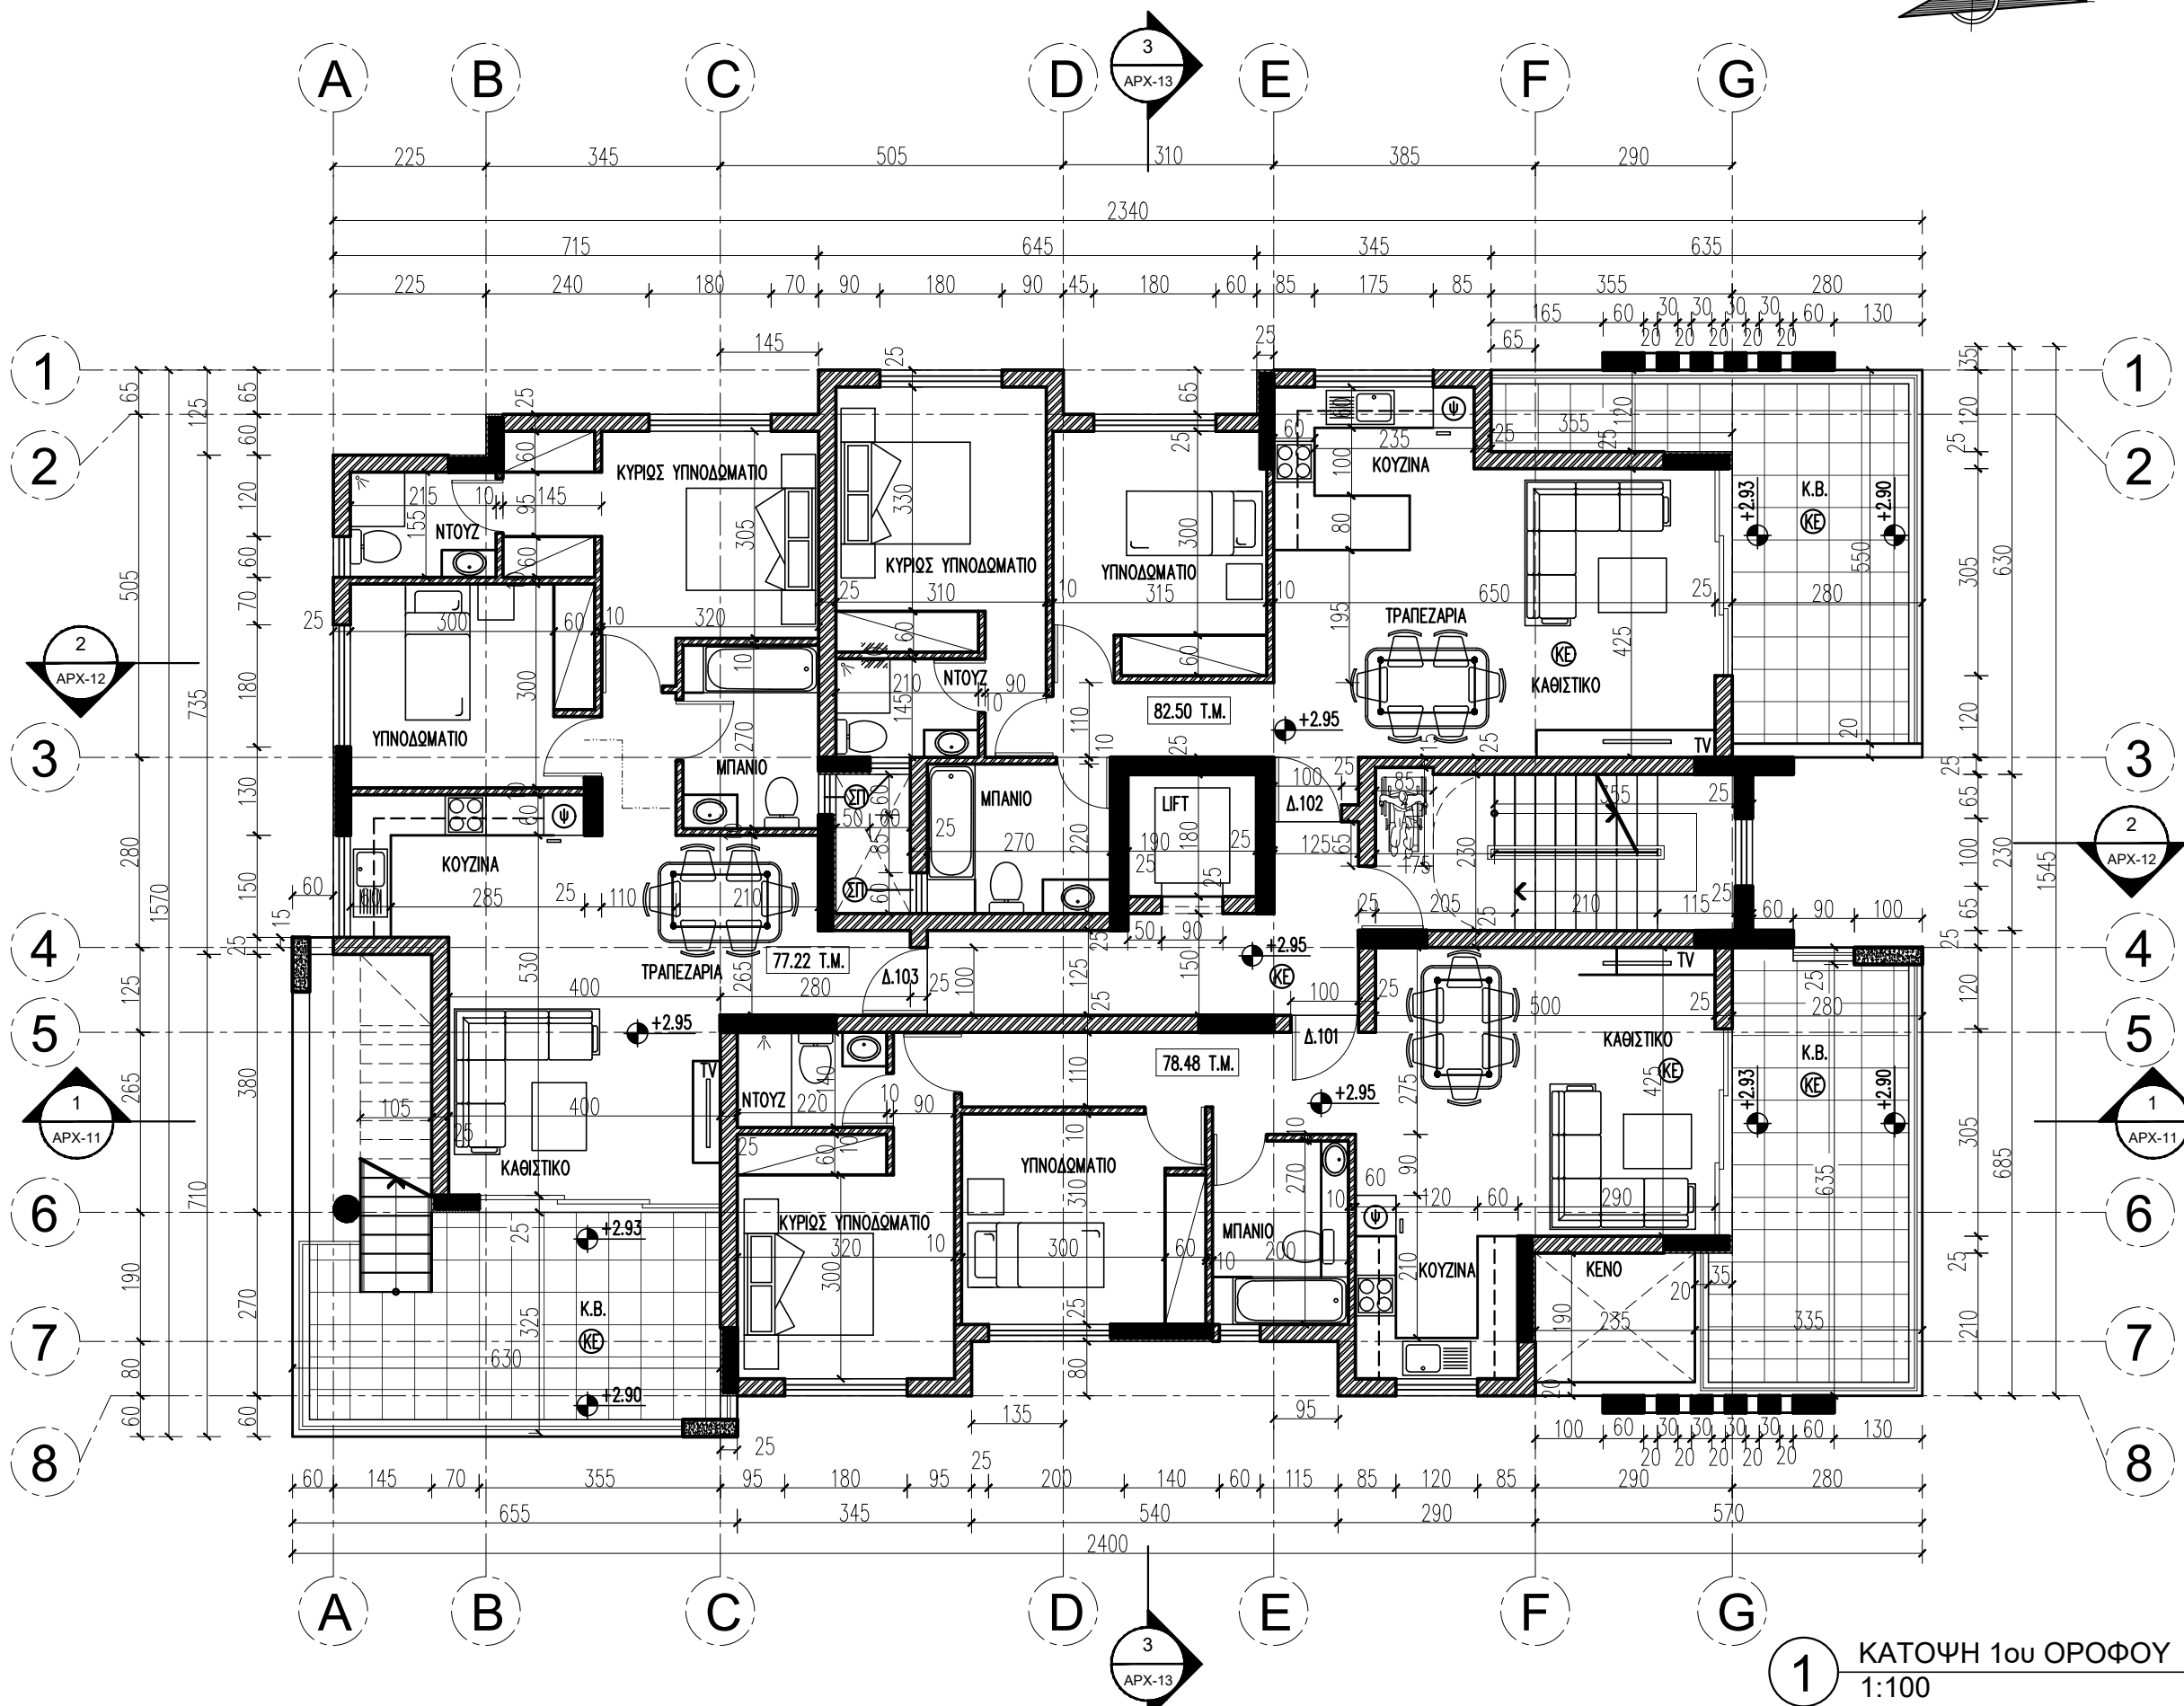

1 ΚΑΤΩΦΗ 1ου ΟΡΟΦΟΥ
1:100