

ΓΕΩΡΓΙΟΥ ΣΕΦΕΡΗ 20, SeaView Court, 1ος Ορ.,  
 Διαμ. 102, 6017 ΛΑΡΝΑΚΑ. ΤΗΛ: 24817531  
 ΦΑΞ: 24817532. E-mail: mamas.antonis@cytanet.com.cy

**ΠΑΡΑΤΗΡΗΣΕΙΣ**

- ΠΡΟΤΕΙΝΟΜΕΝΟ ΥΨΟΜΕΤΡΟ
- ΥΨΙΣΤΑΜΕΝΟ ΥΨΟΜΕΤΡΟ
- ΑΝΩ ΣΤΑΘΜΗ ΔΟΜΙΚΟΥ ΣΤΟΙΧΕΙΟΥ
- Κ.Β = ΚΑΛΥΜΜΕΝΗ ΒΕΡΑΝΤΑ
- Α.Β. = ΑΚΑΛΥΠΤΗ ΒΕΡΑΝΤΑ
- ΚΕ = ΚΕΡΑΜΙΚΑ
- ΣΣ = ΣΤΑΜΠΩΤΟ ΣΚΥΡΟΔΕΜΑ
- ΧΩ = ΧΩΜΑ
- ΚΑ = ΚΑΔΟΣ ΑΠΟΡΡΙΜΑΤΩΝ
- Φ = ΦΟΥΡΝΟΣ
- ΠΠ = ΠΛΥΝΤΗΡΙΟ ΠΙΑΤΩΝ
- Ψ = ΨΥΓΕΙΟ
- ΑΤ = ΑΝΑΓΛΥΦΟΣ ΟΔΗΓΟΣ ΟΔΕΥΣΗΣ ΤΥΦΛΩΝ
- ΗΠ = ΗΛΙΑΚΕΣ ΠΛΑΚΕΣ
- ΝΤ = ΝΤΕΠΟΖΙΤΟ
- ΣΤ = ΣΤΑΘΕΡΟ ΠΑΡΑΘΥΡΟ ΦΩΤΙΣΜΟΥ ΠΥΡΑΣΦΑΛΕΙΑΣ 1 ΩΡΑΣ

- A/C ΚΟΜΠΡΕΣΟΡΟΣ ΚΛΙΜΑΤΙΣΤΙΚΩΝ 2 ΤΕΜΑΧΙΩΝ ΤΟΠΟΘΕΤΗΜΕΝΑ ΚΑΤΩ & ΠΑΝΩ
- A/C ΚΟΜΠΡΕΣΟΡΟΣ ΚΛΙΜΑΤΙΣΤΙΚΩΝ 1 ΤΕΜΑΧΙΟ

<b>ΕΜΒΑΔΑ</b>
ΕΜΒΑΔΟΝ 1ου ΟΡΟΦΟΥ = 260.91 Τ.Μ.
ΕΜΒΑΔΟΝ 2ου ΟΡΟΦΟΥ = 199.41 Τ.Μ.
ΕΜΒΑΔΟΝ 3ου ΟΡΟΦΟΥ = 199.41 Τ.Μ.
<b>ΣΥΛΟΙΚΟ ΕΜΒΑΔΟΝ = 659.73 Τ.Μ.</b>

**ΕΡΓΟ**


SALT LAKE Νο2  
 IN LATSIA

**ΤΙΤΛΟΣ ΣΧΕΔΙΟΥ**

ΚΑΤΟΨΗ ΤΑΡΑΤΣΑΣ-ROOF GARDEN	<b>ΚΑΜΑΚΑ</b>
	1/100

ΕΛΕΓΧΟΣ: Α.Μ. ΣΧΕΔΙΑΣΤΗ: Κ.Μ.

<b>ΗΜΕΡΟΜΗΝΙΑ</b>	<b>ΑΡ.ΣΧΕΔΙΟΥ / ΑΝΑΘ.</b>	<b>ΑΡΙΘΜΟΣ ΜΕΛΕΤΗΣ</b>
01/2021	ΑΡΧ-06 / 01	701

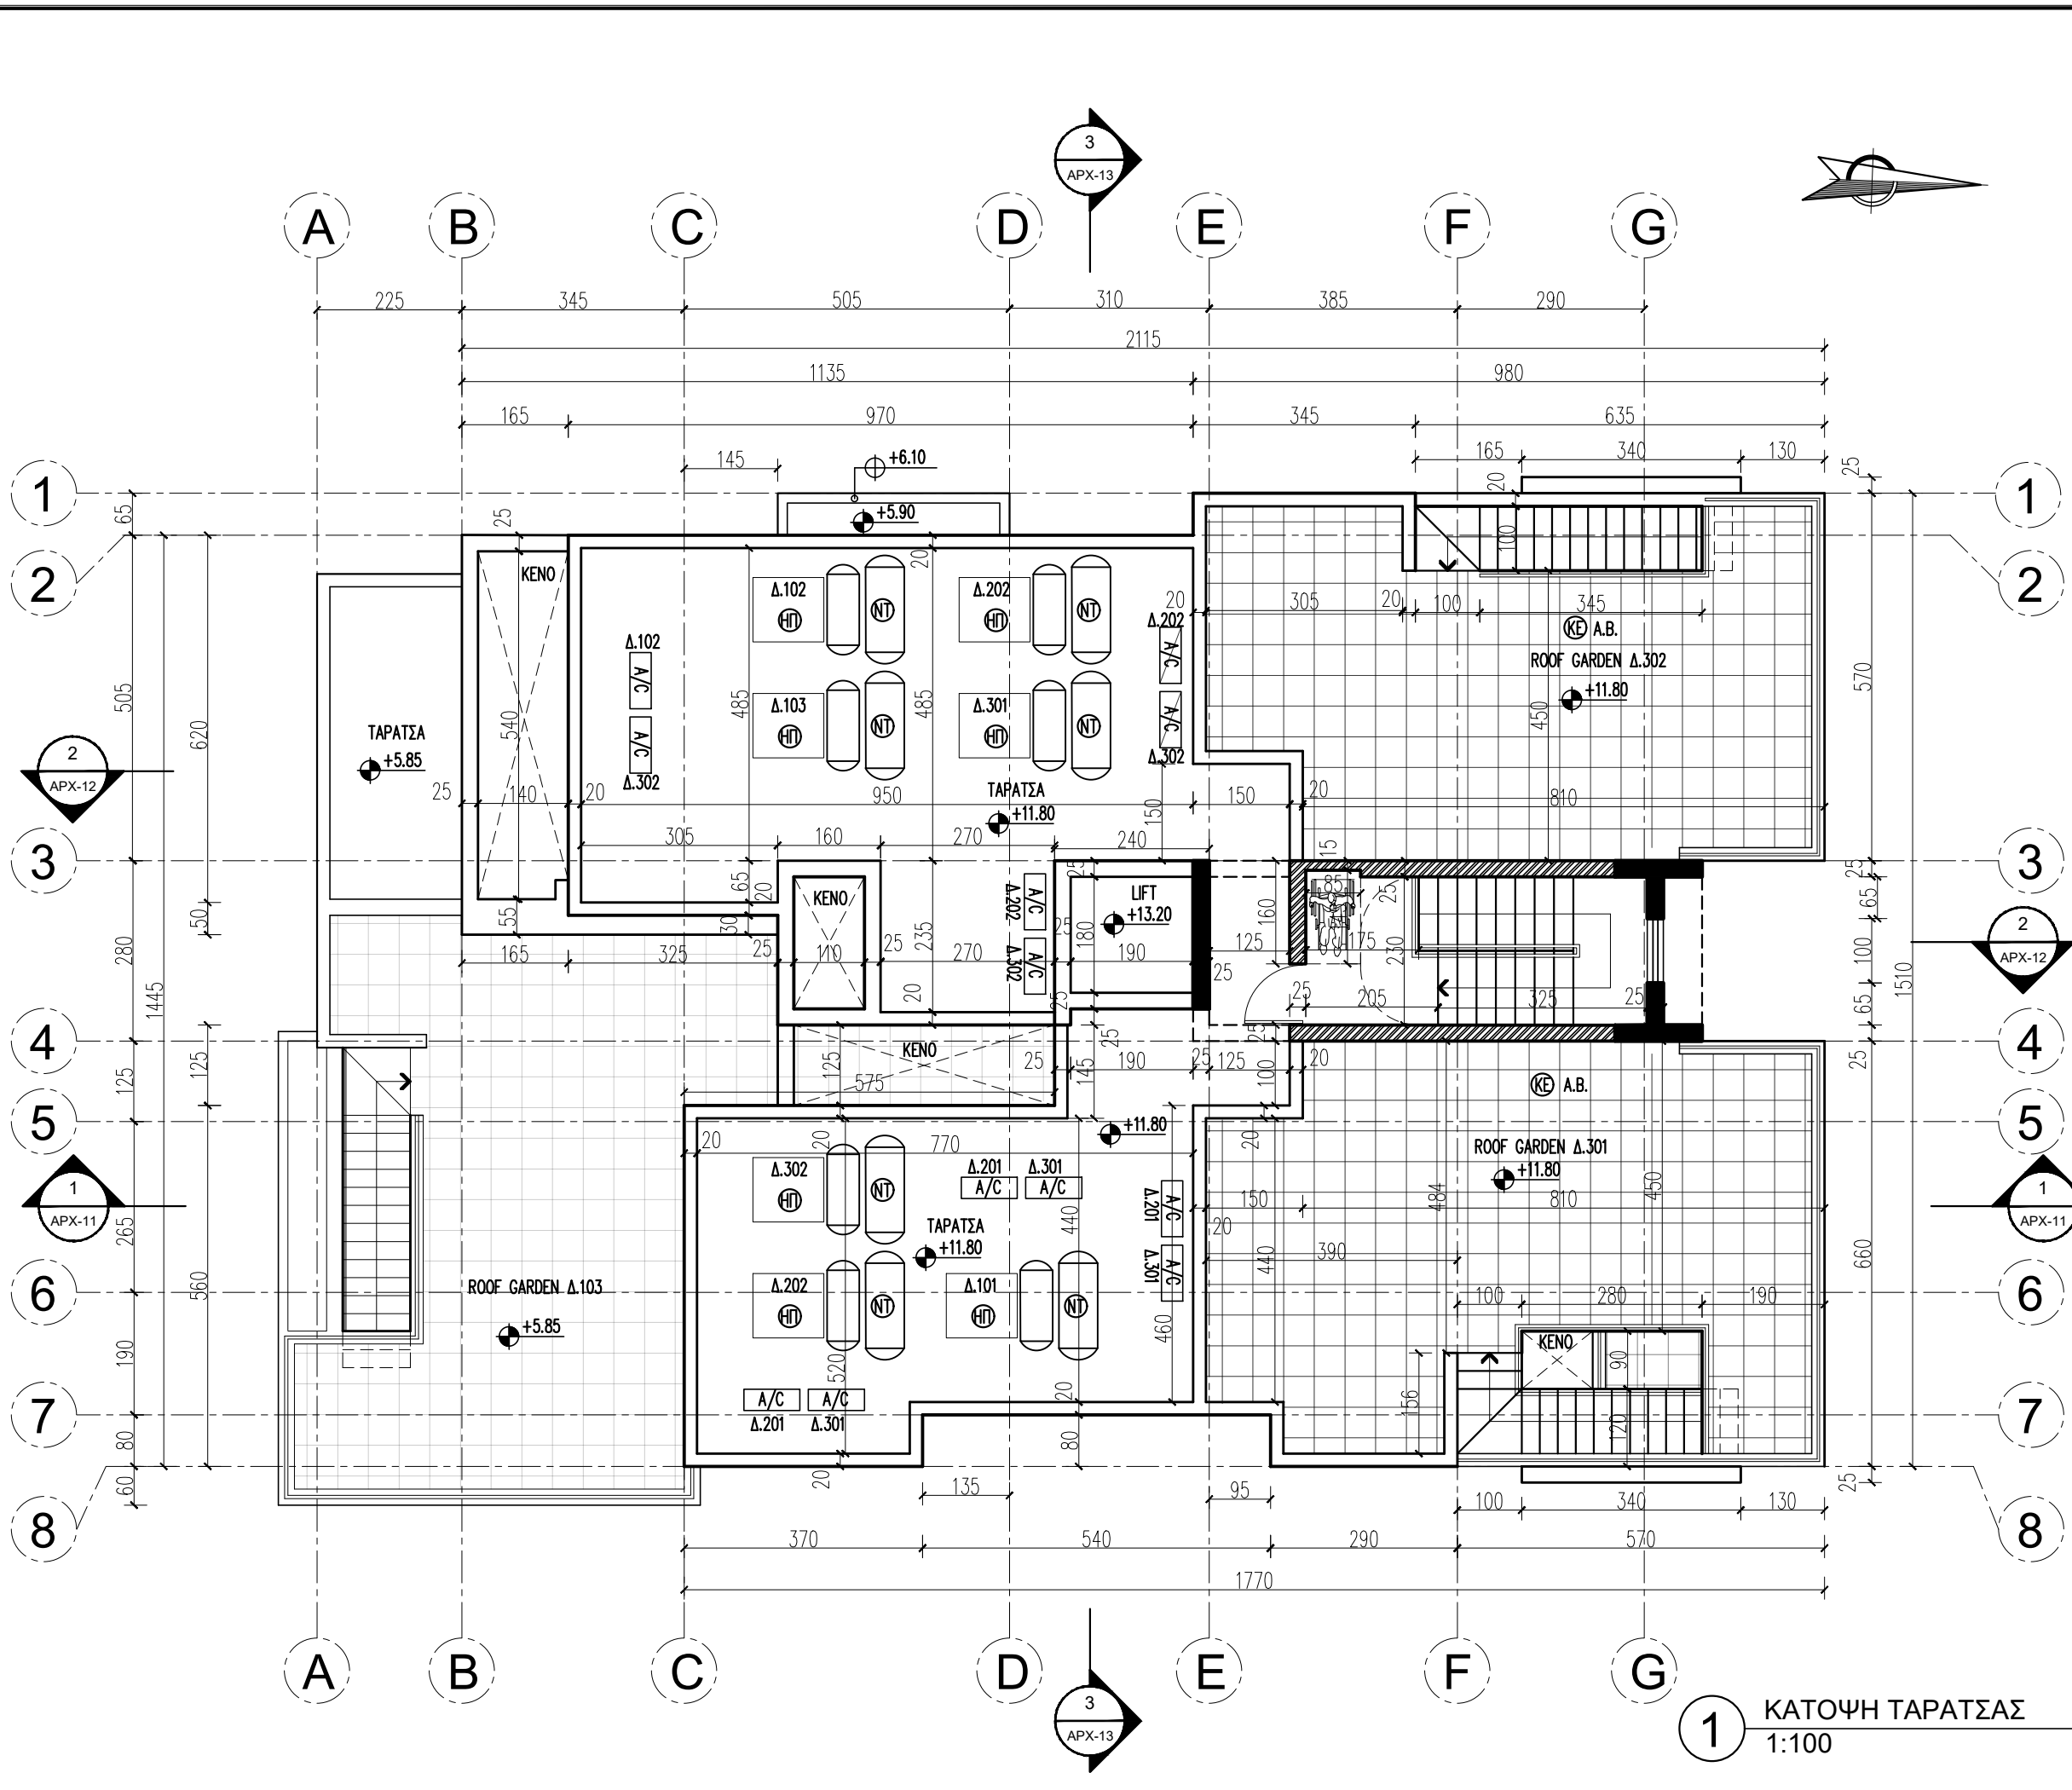

**1** ΚΑΤΟΨΗ ΤΑΡΑΤΣΑΣ  
 1:100