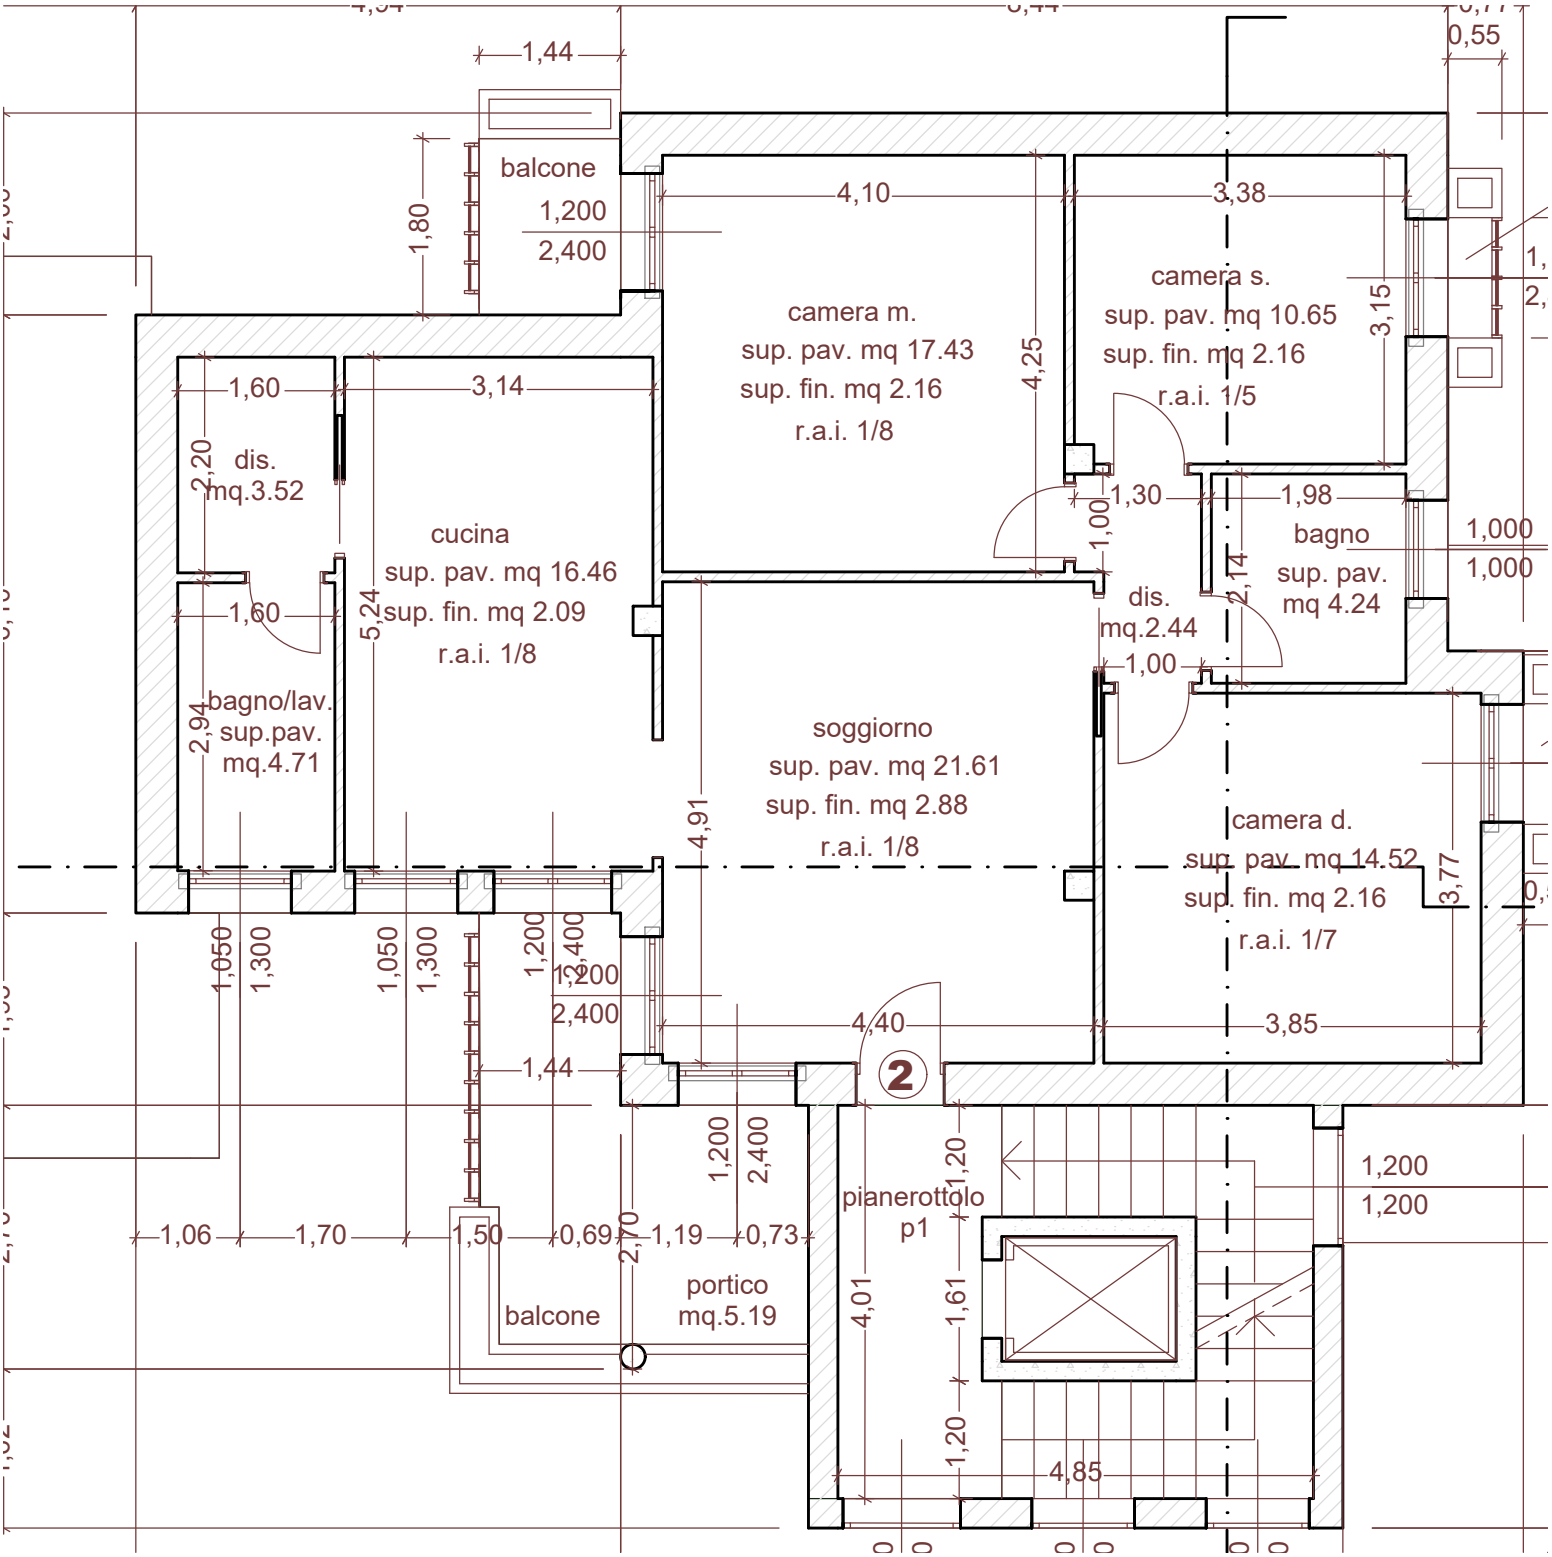
1,44
0,55
balcone
1,200
2,400
1,80
4,10
3,38
camera m.
sup. pav. mq 17.43
sup. fin. mq 2.16
r.a.i. 1/8
4,25
camera s.
sup. pav. mq 10.65
sup. fin. mq 2.16
r.a.i. 1/5
3,15
1,60
3,14
2,20
dis.
mq.3.52
cucina
sup. pav. mq 16.46
sup. fin. mq 2.09
r.a.i. 1/8
5,24
1,60
2,94
bagno/lav.
sup.pav.
mq.4.71
1,30
1,98
1,00
bagno
sup. pav.
mq 4.24
2,14
dis.
mq.2.44
1,00
1,000
1,000
soggiorno
sup. pav. mq 21.61
sup. fin. mq 2.88
r.a.i. 1/8
4,91
camera d.
sup. pav. mq 14.52
sup. fin. mq 2.16
r.a.i. 1/7
3,77
1,050
1,300
1,050
1,300
1,200
2,400
1,200
2,400
4,40
3,85
1,44
2
1,200
2,400
pianerottolo
p1
1,20
1,200
1,200
1,06
1,70
1,50
0,69
2,70
1,19
0,73
portico
mq.5.19
balcone
4,01
1,61
1,20
4,85