



אדריכלות וסאם ח'סיב - ארכיטקטורה ובנייה ערים
טל: 050-4989454 פקס: 072-2447483
**** Email: wissam.arstudio@gmail.com ****


תאריך: 19/02/2020	מס' גליון: 1
המזמין: המכללה הארצית עמל	מקום: 1
שם פרויקט: תכנון מעבדת אוטוטרוניקה	
תוכן הגליון: תוכן גליון: 1	קניין: 1:50
שם קיים-מוצג: מצב קיים-מוצג	
שם קובץ: t-89	

- 1- מידות סופיות נקבעות בשטח
- 2- על הקבלן להודיע לאדריכל על כל שינוי או טעות לפני ביצוע לצורך תיאום


הערות

- *גברים חולות חשמל-תקשורת-בפריסה
- *גברים חולות פינוי גזים-לחץ אוויר-בפריסה

בי"ס טכנולוגי אשדוד עמל

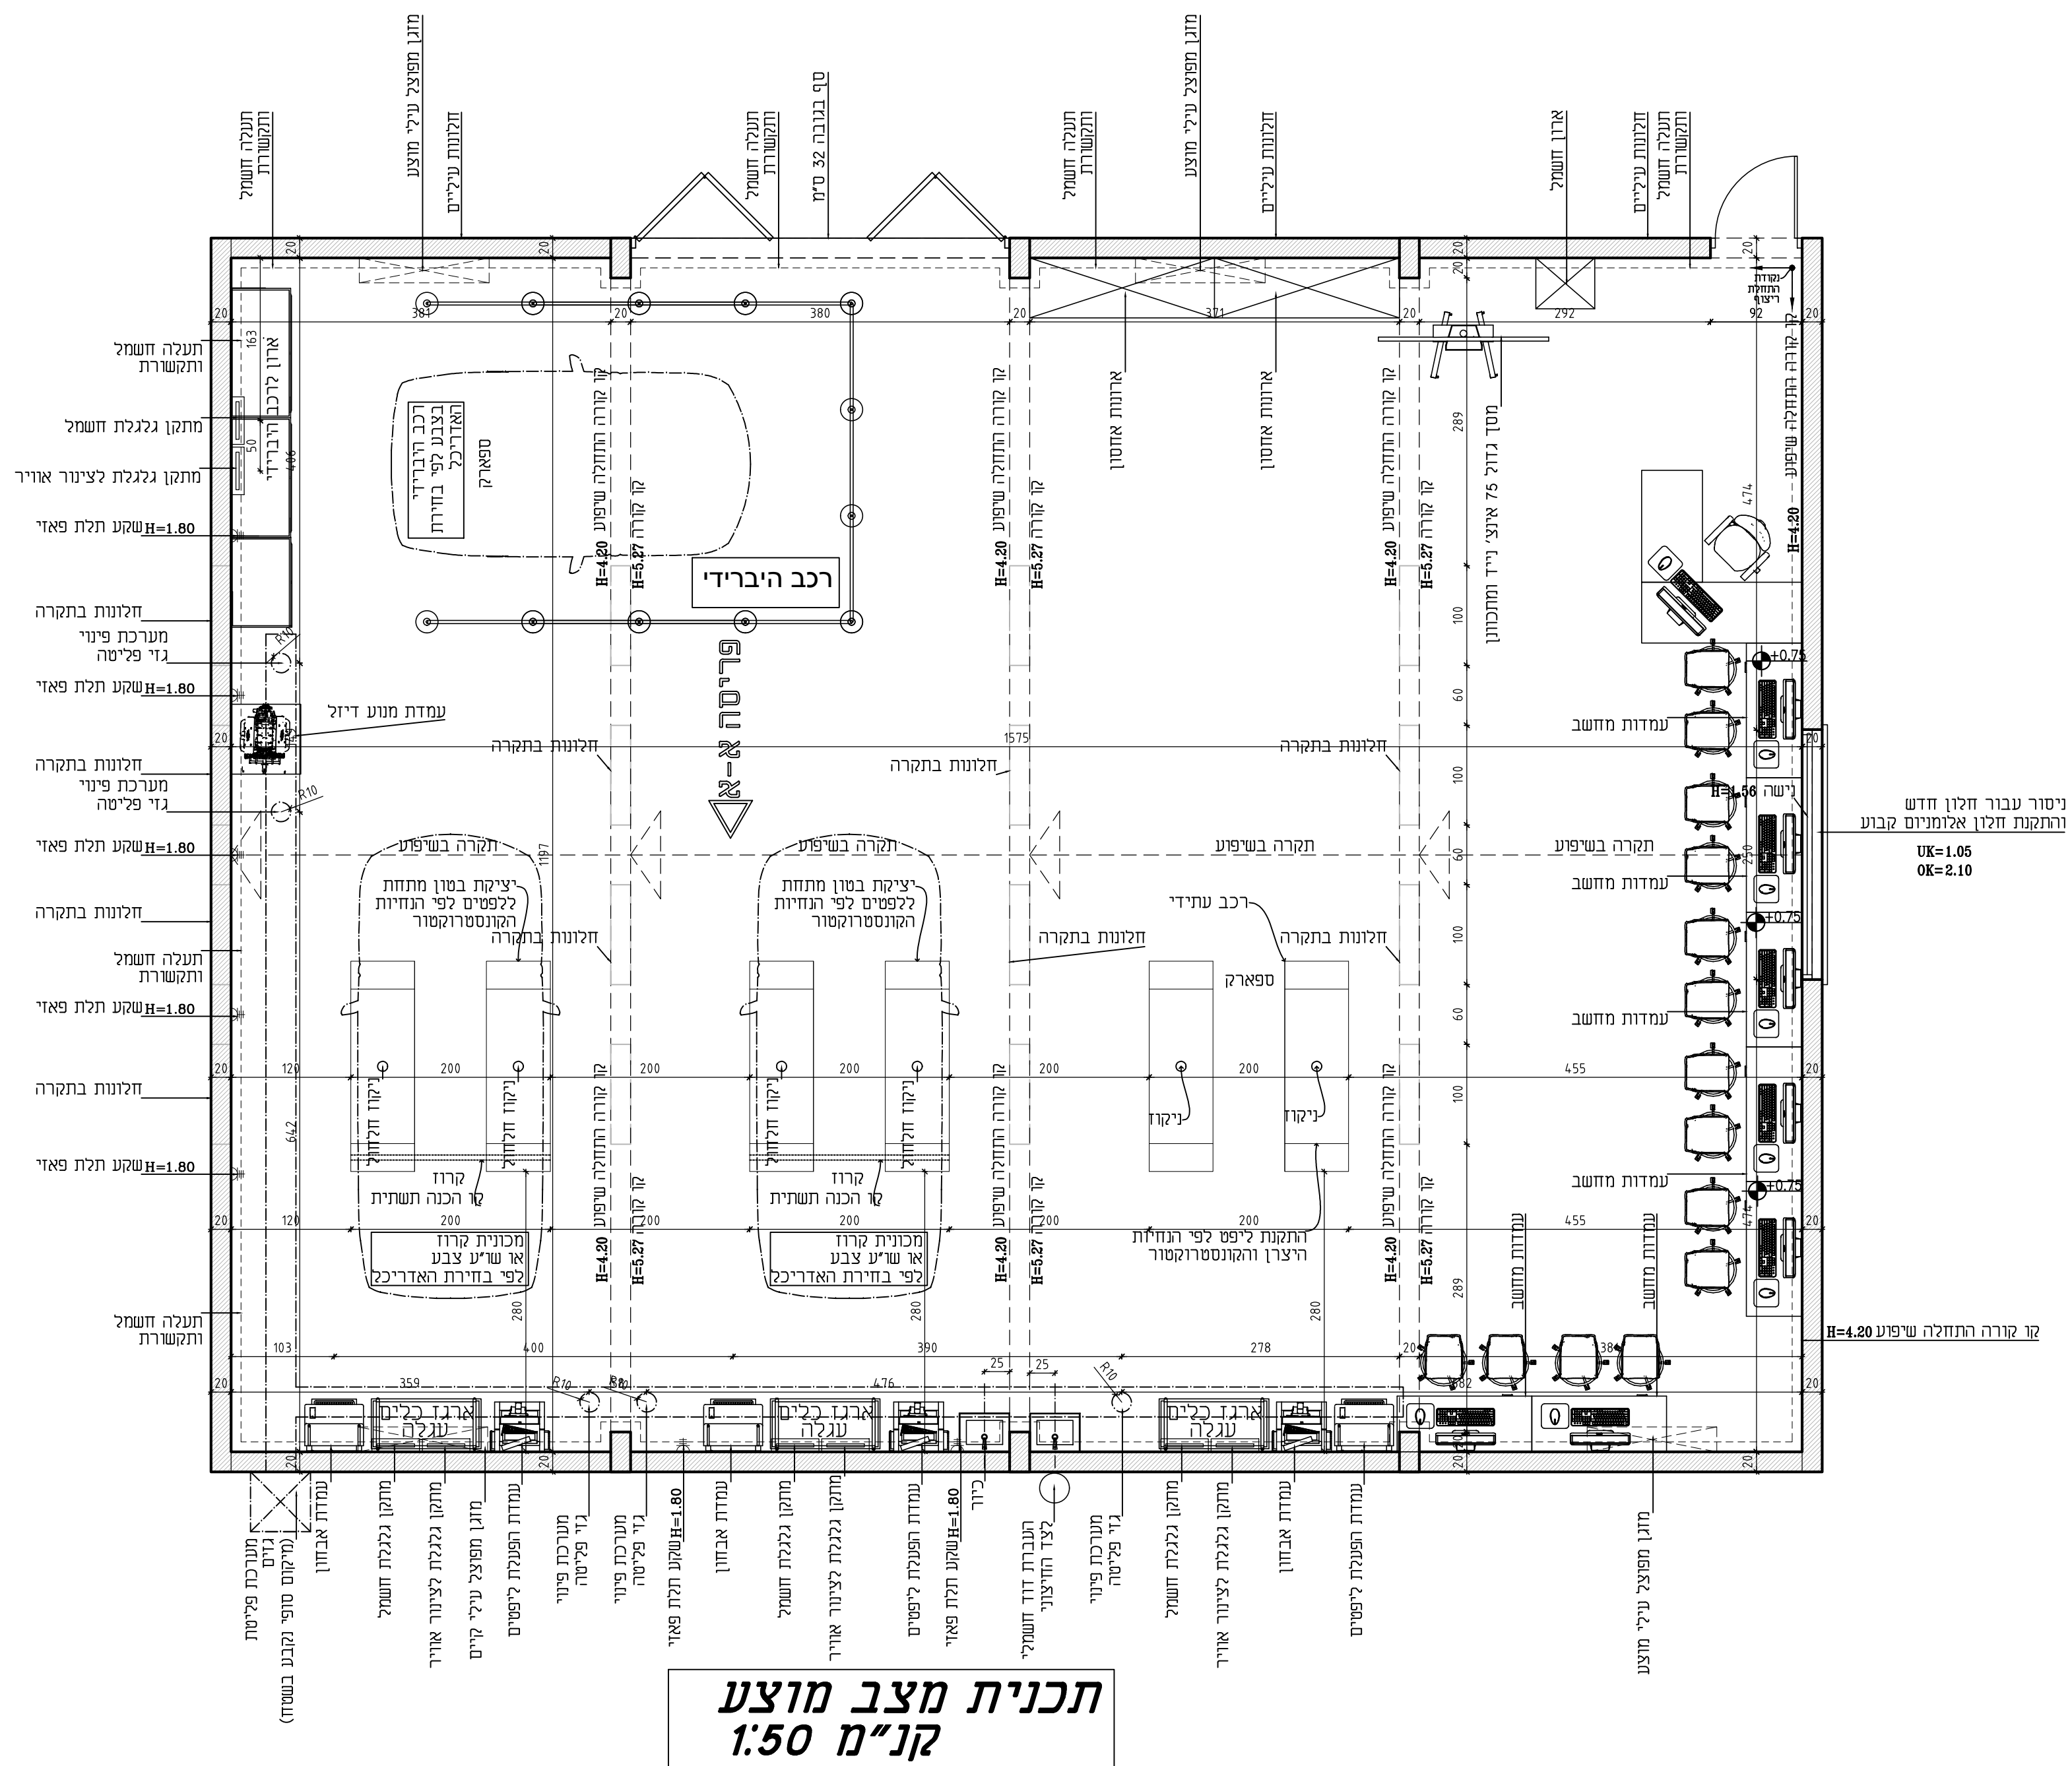

הדמיות מצב מוצג

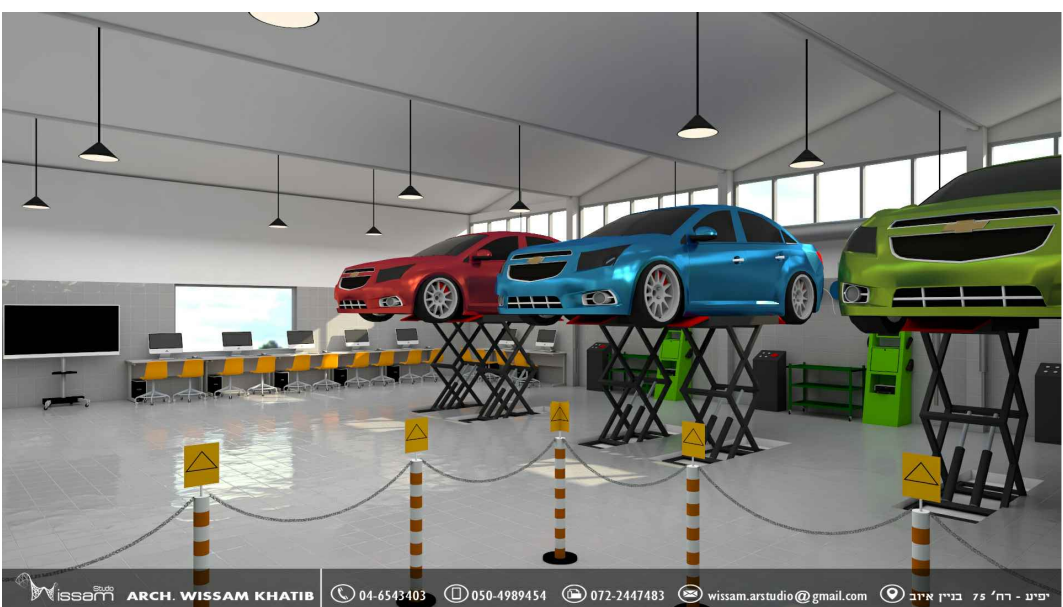

תמונות מצב קיים

