



אדרייטאס חשיב - ארכיטקטורה ובינוי ערים
פונטמייל: 050-4989454
072-2447483
***** Email: wissam.arstudio@gmail.com *****


תאריך: 19/02/2020	מס' גליון: 1
המחלקה הארצית עמל	מס' גליון: 1
מקום: בייס טכנולוגי בן עמי	שם פרויקט:
תוכן גליון: תכנון מעבדת אוטוטרניקה	שם קובץ: t-89
קניין: 1:50	תכניות מצב קיים-מוצע

- 1- מידות סופיות נקבעות בשטח
- 2- על הקבלן להודיע לאדריכל על כל שינוי או טעות לפני ביצוע לצורך תיאום



הערות

- *גבהים תעלות חשמל-תקשורת-בפריסות
- *גבהים תעלות פינוי גזים-לחץ אוויר-בפריסות

בייס טכנולוגי בן עמי עמל

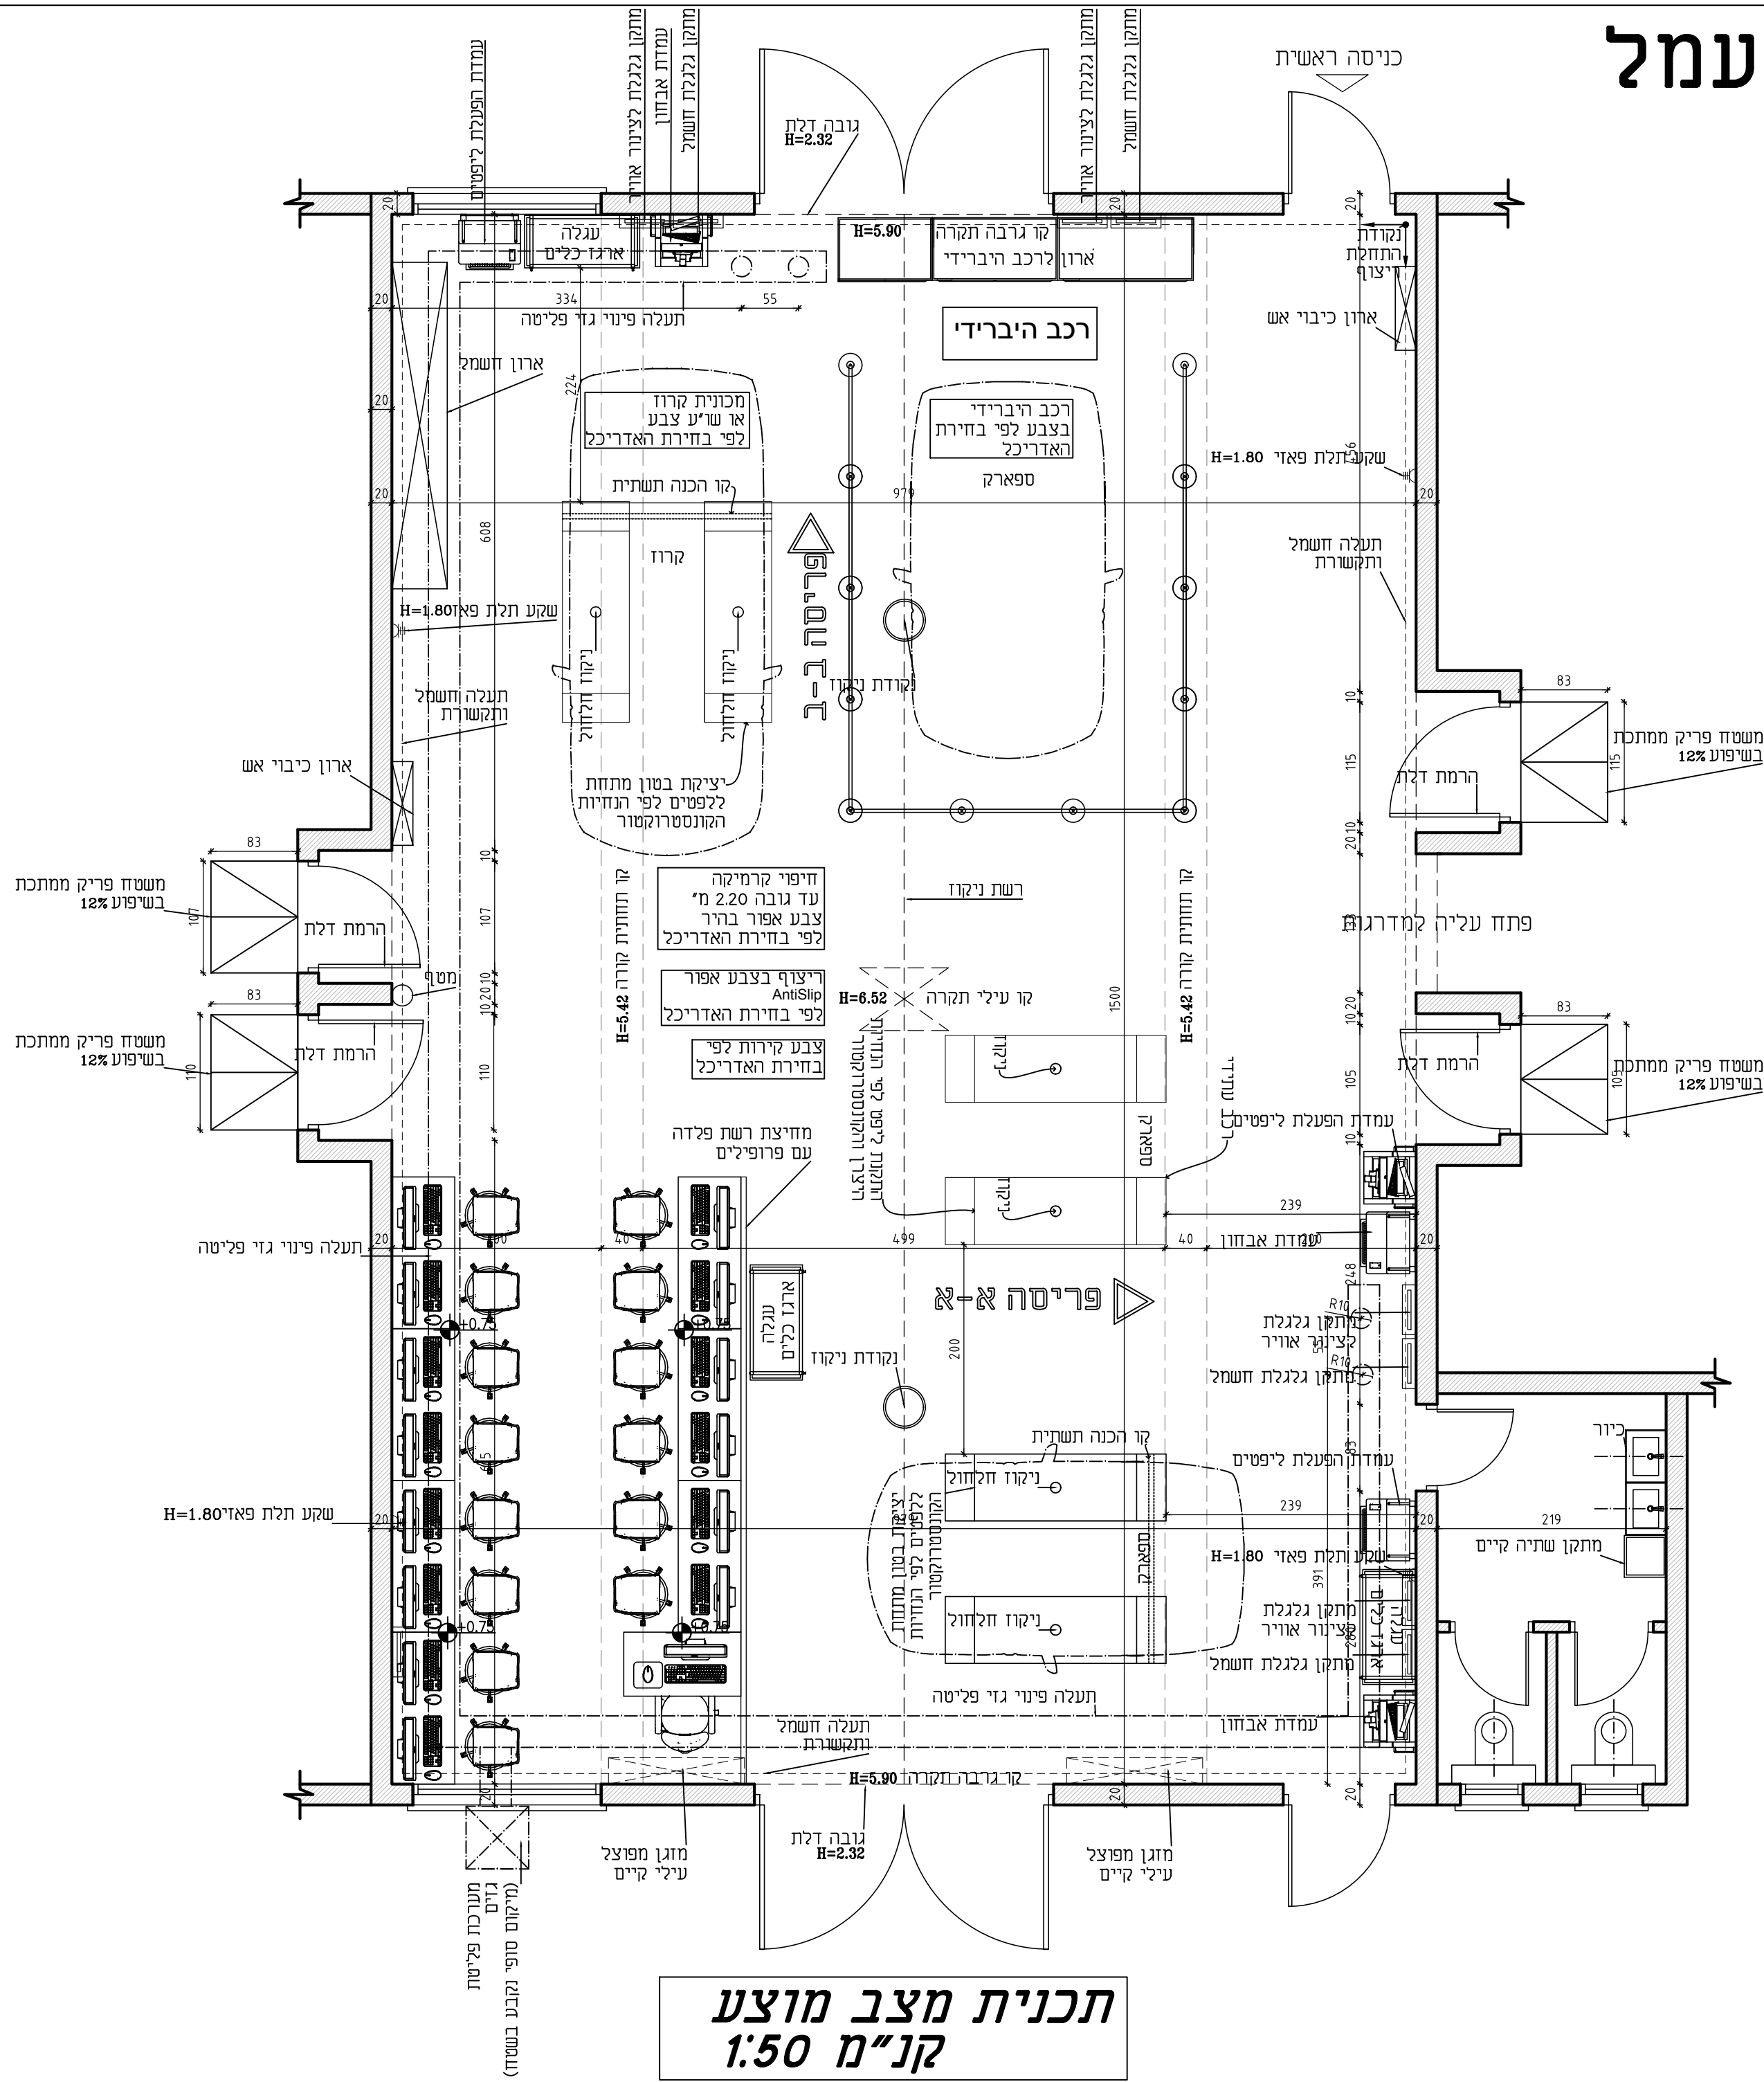

הדמיות מצב מוצע

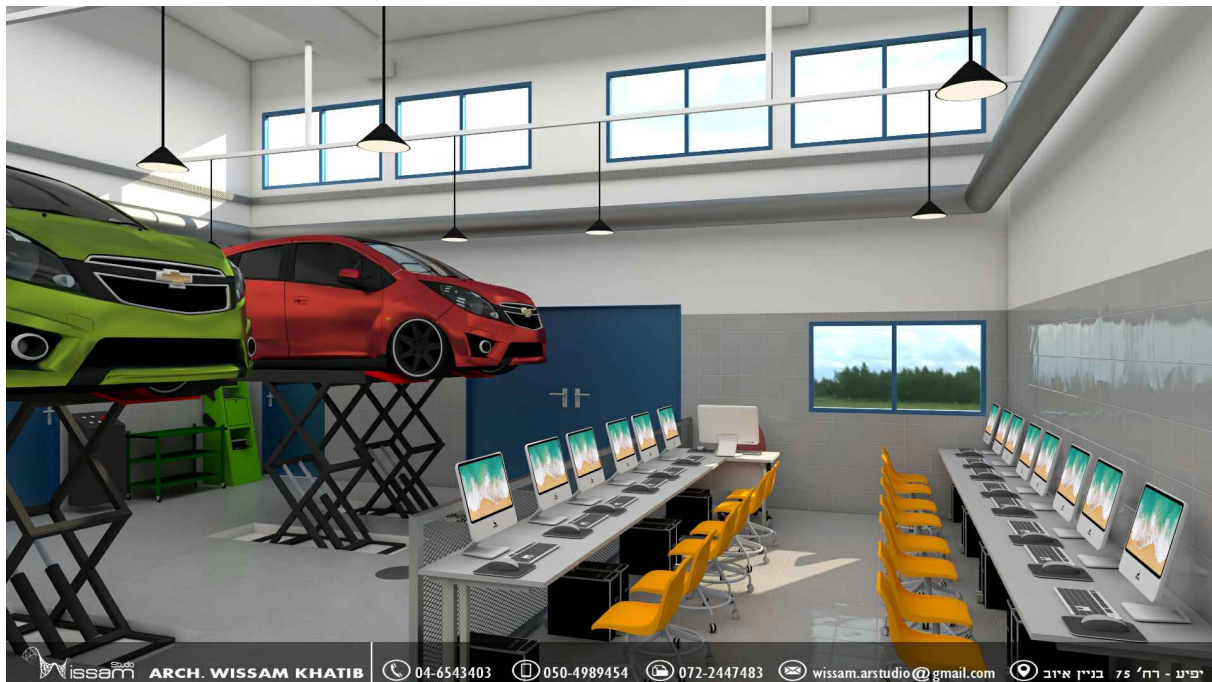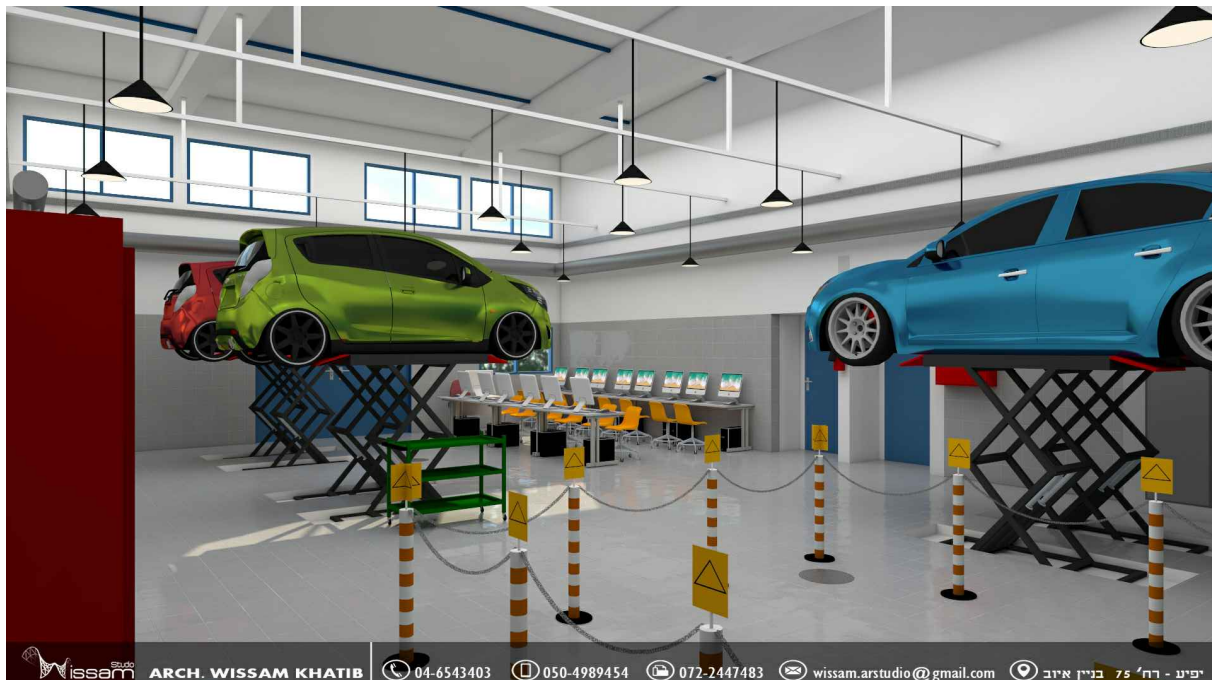

תמונות מצב קיים

