

בי"ס טכנולוגי נצרת עמל



אדר' וסאם ח'טיב - ארכיטקטורה ובינוי ערים
טל': 050-4989454 פקסמיל': 072-2447483
***** Email: wissam.arstudio@gmail.com *****

13/04/2021

1
והדורה

המזמין: המכללה הארצית עמל

מקום:
בי"ס טכנולוגי נצרת עמל

שם פרויקט:

**תכנון מעבדת
אוטוטרוניקה**



תוכן הגליון : קנ"מ :
תכניות
מצב קיים-מוצע
50:

קובץ: 99

1- מידות סופיות נקבעות בשטח
2- על הקבלן להודיע לאדריכל על כל שינוי
או טעות לפני ביצוע לצורך תיאום





הערות

*גבהים תעלות חשמל-תקשורת-בפריסות
*גבהים תעלות פינוי גזים-לחץ אוויר-בפריסת

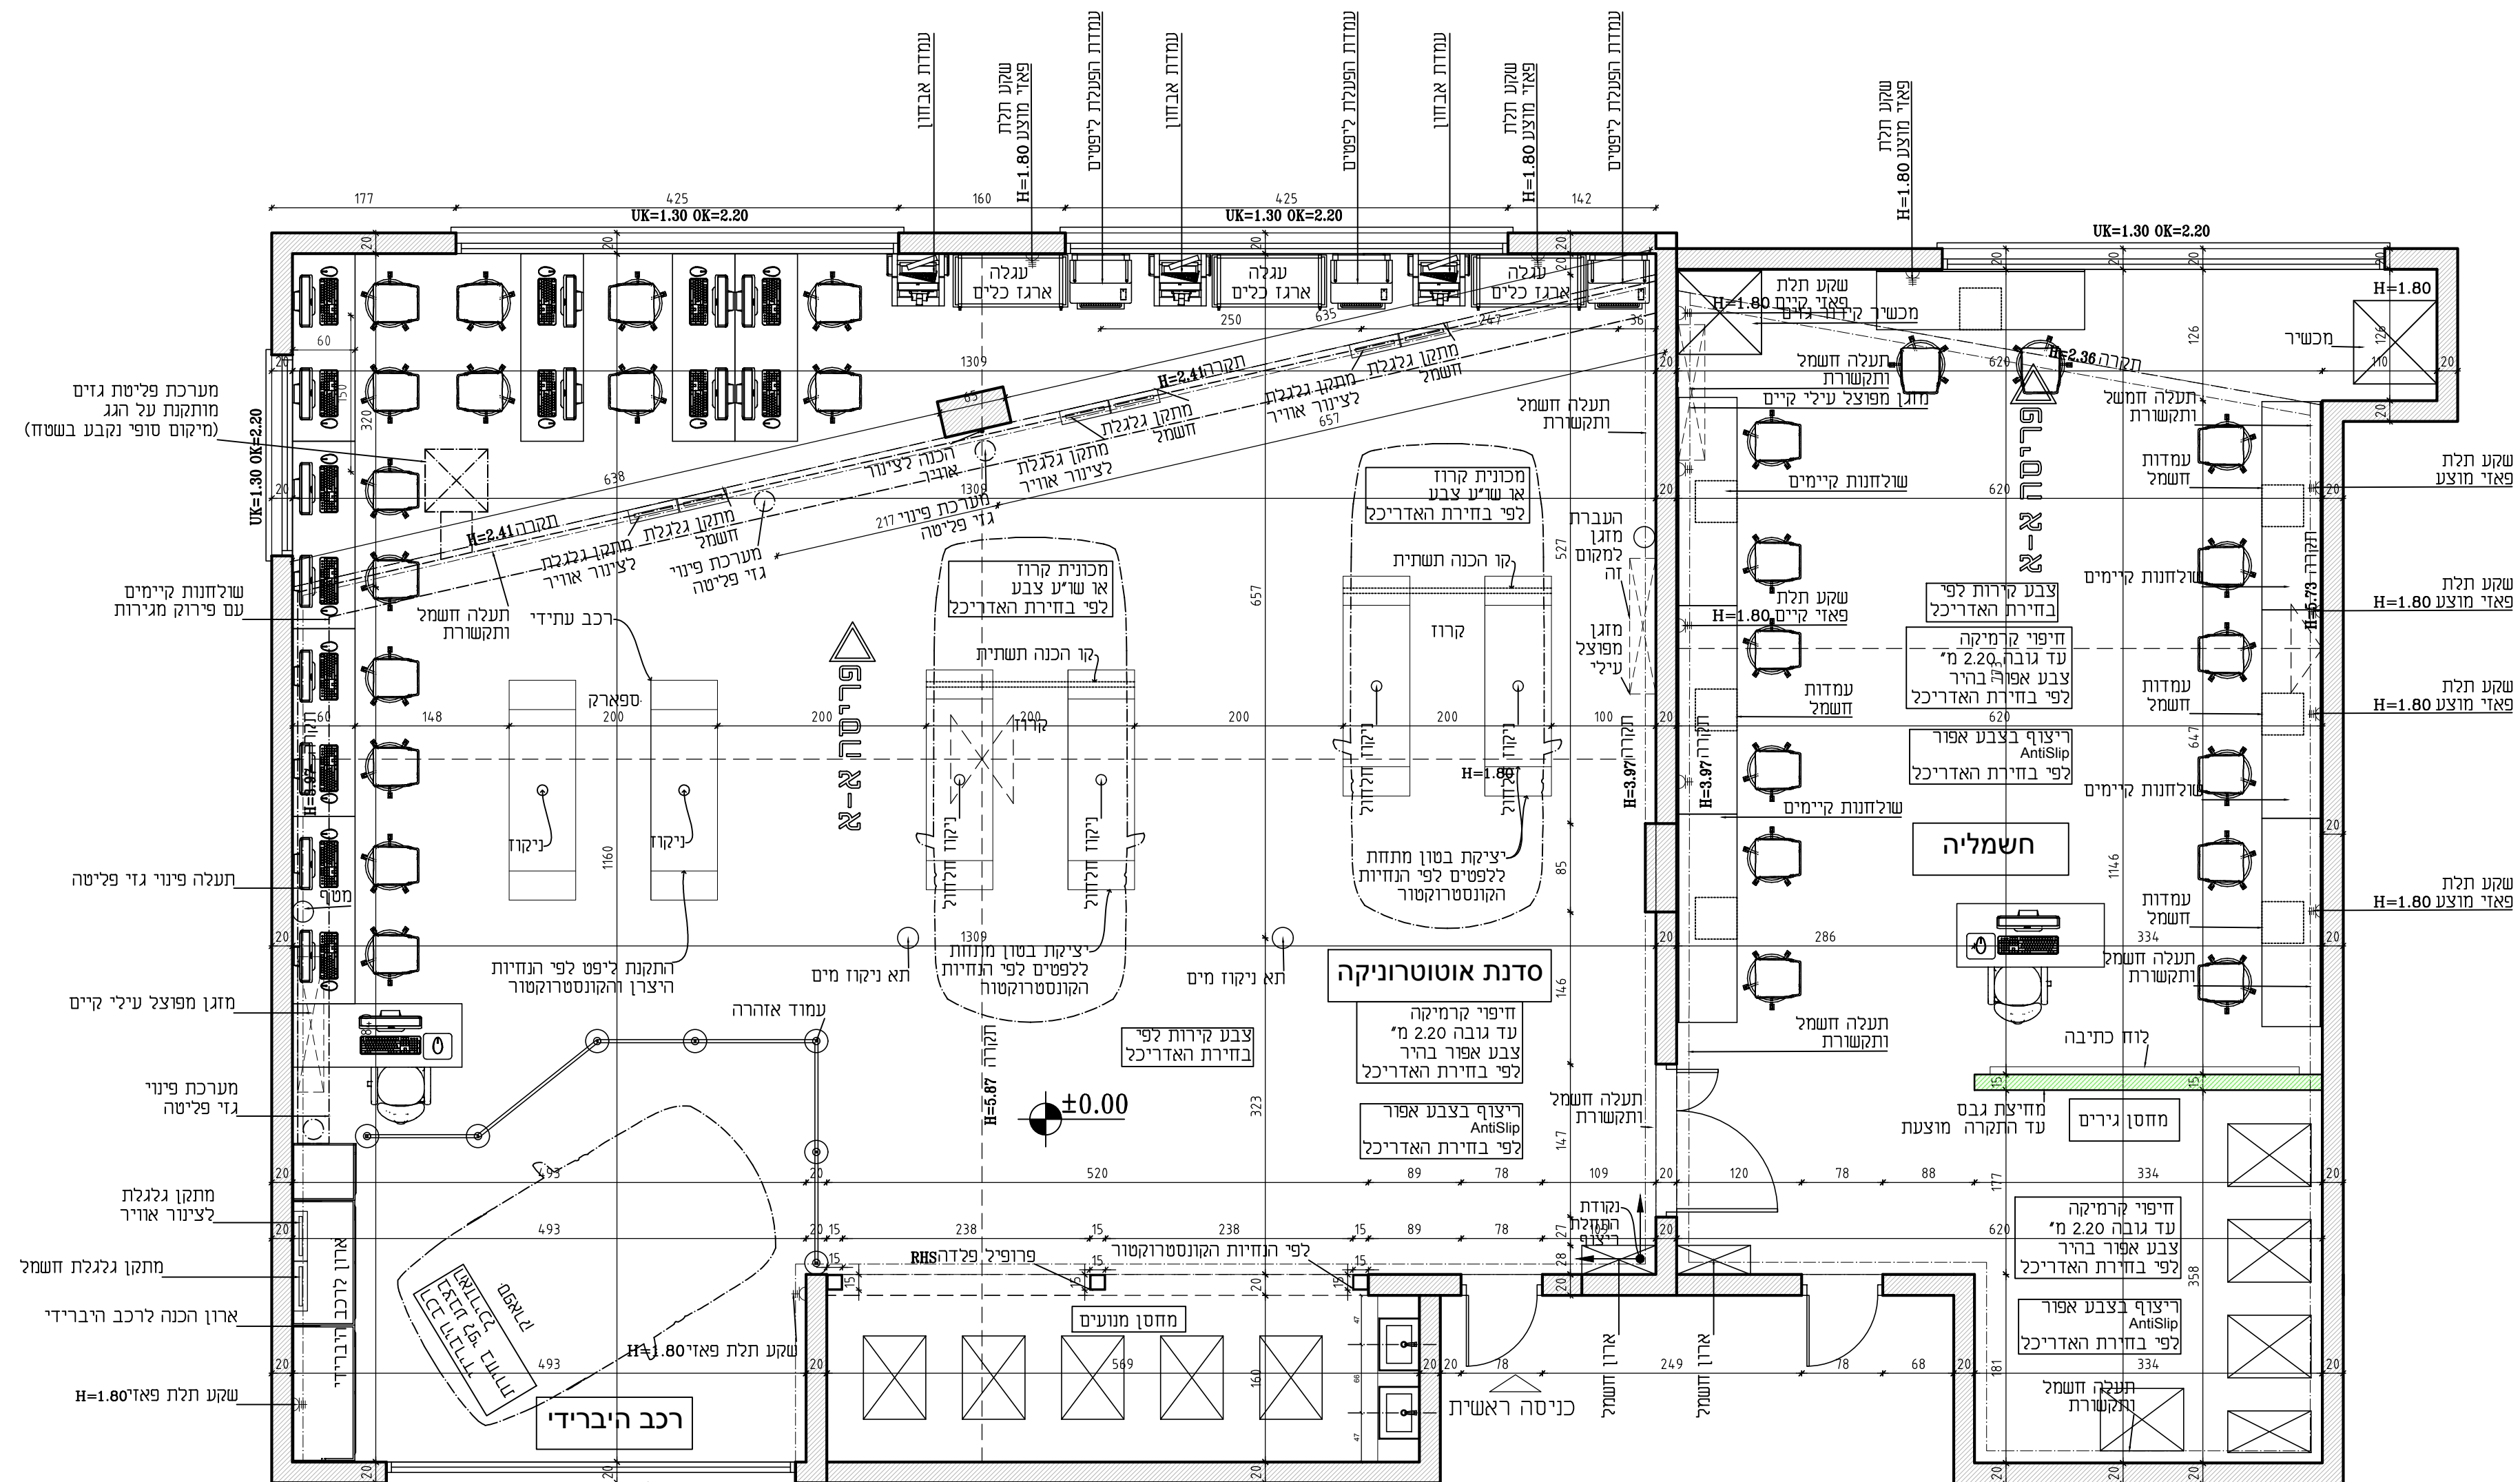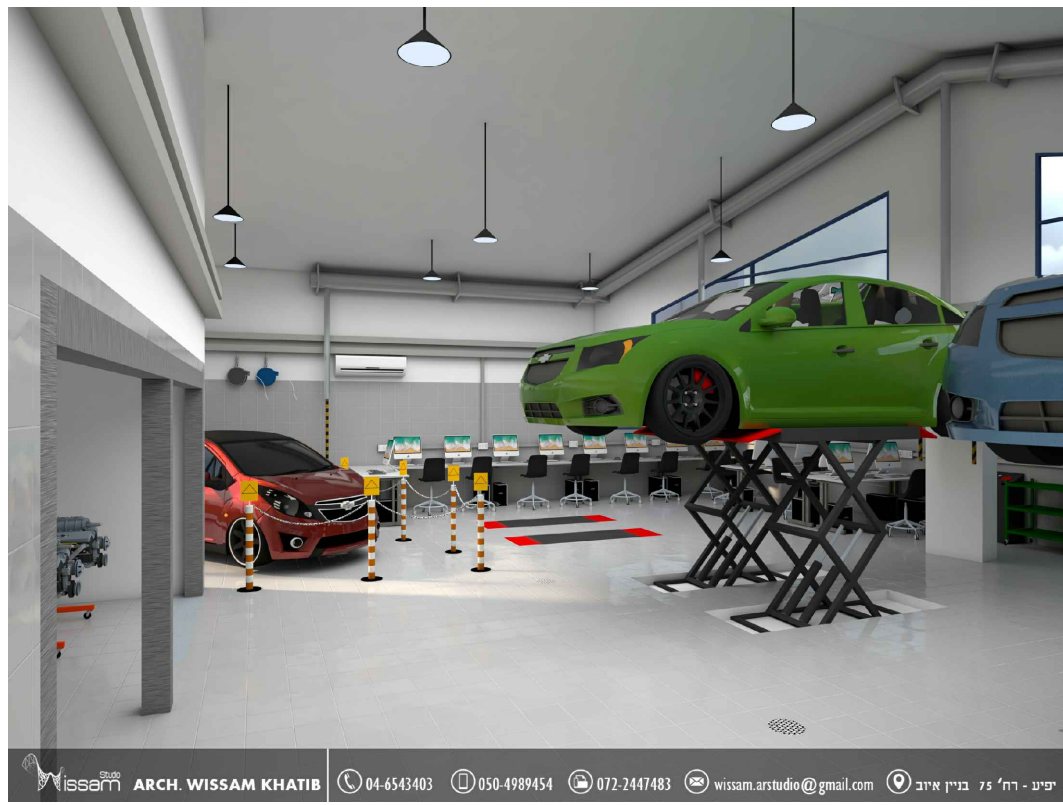

תכנית מצב מוצע
קנ"ח 1:50

תמונות מצב קיים

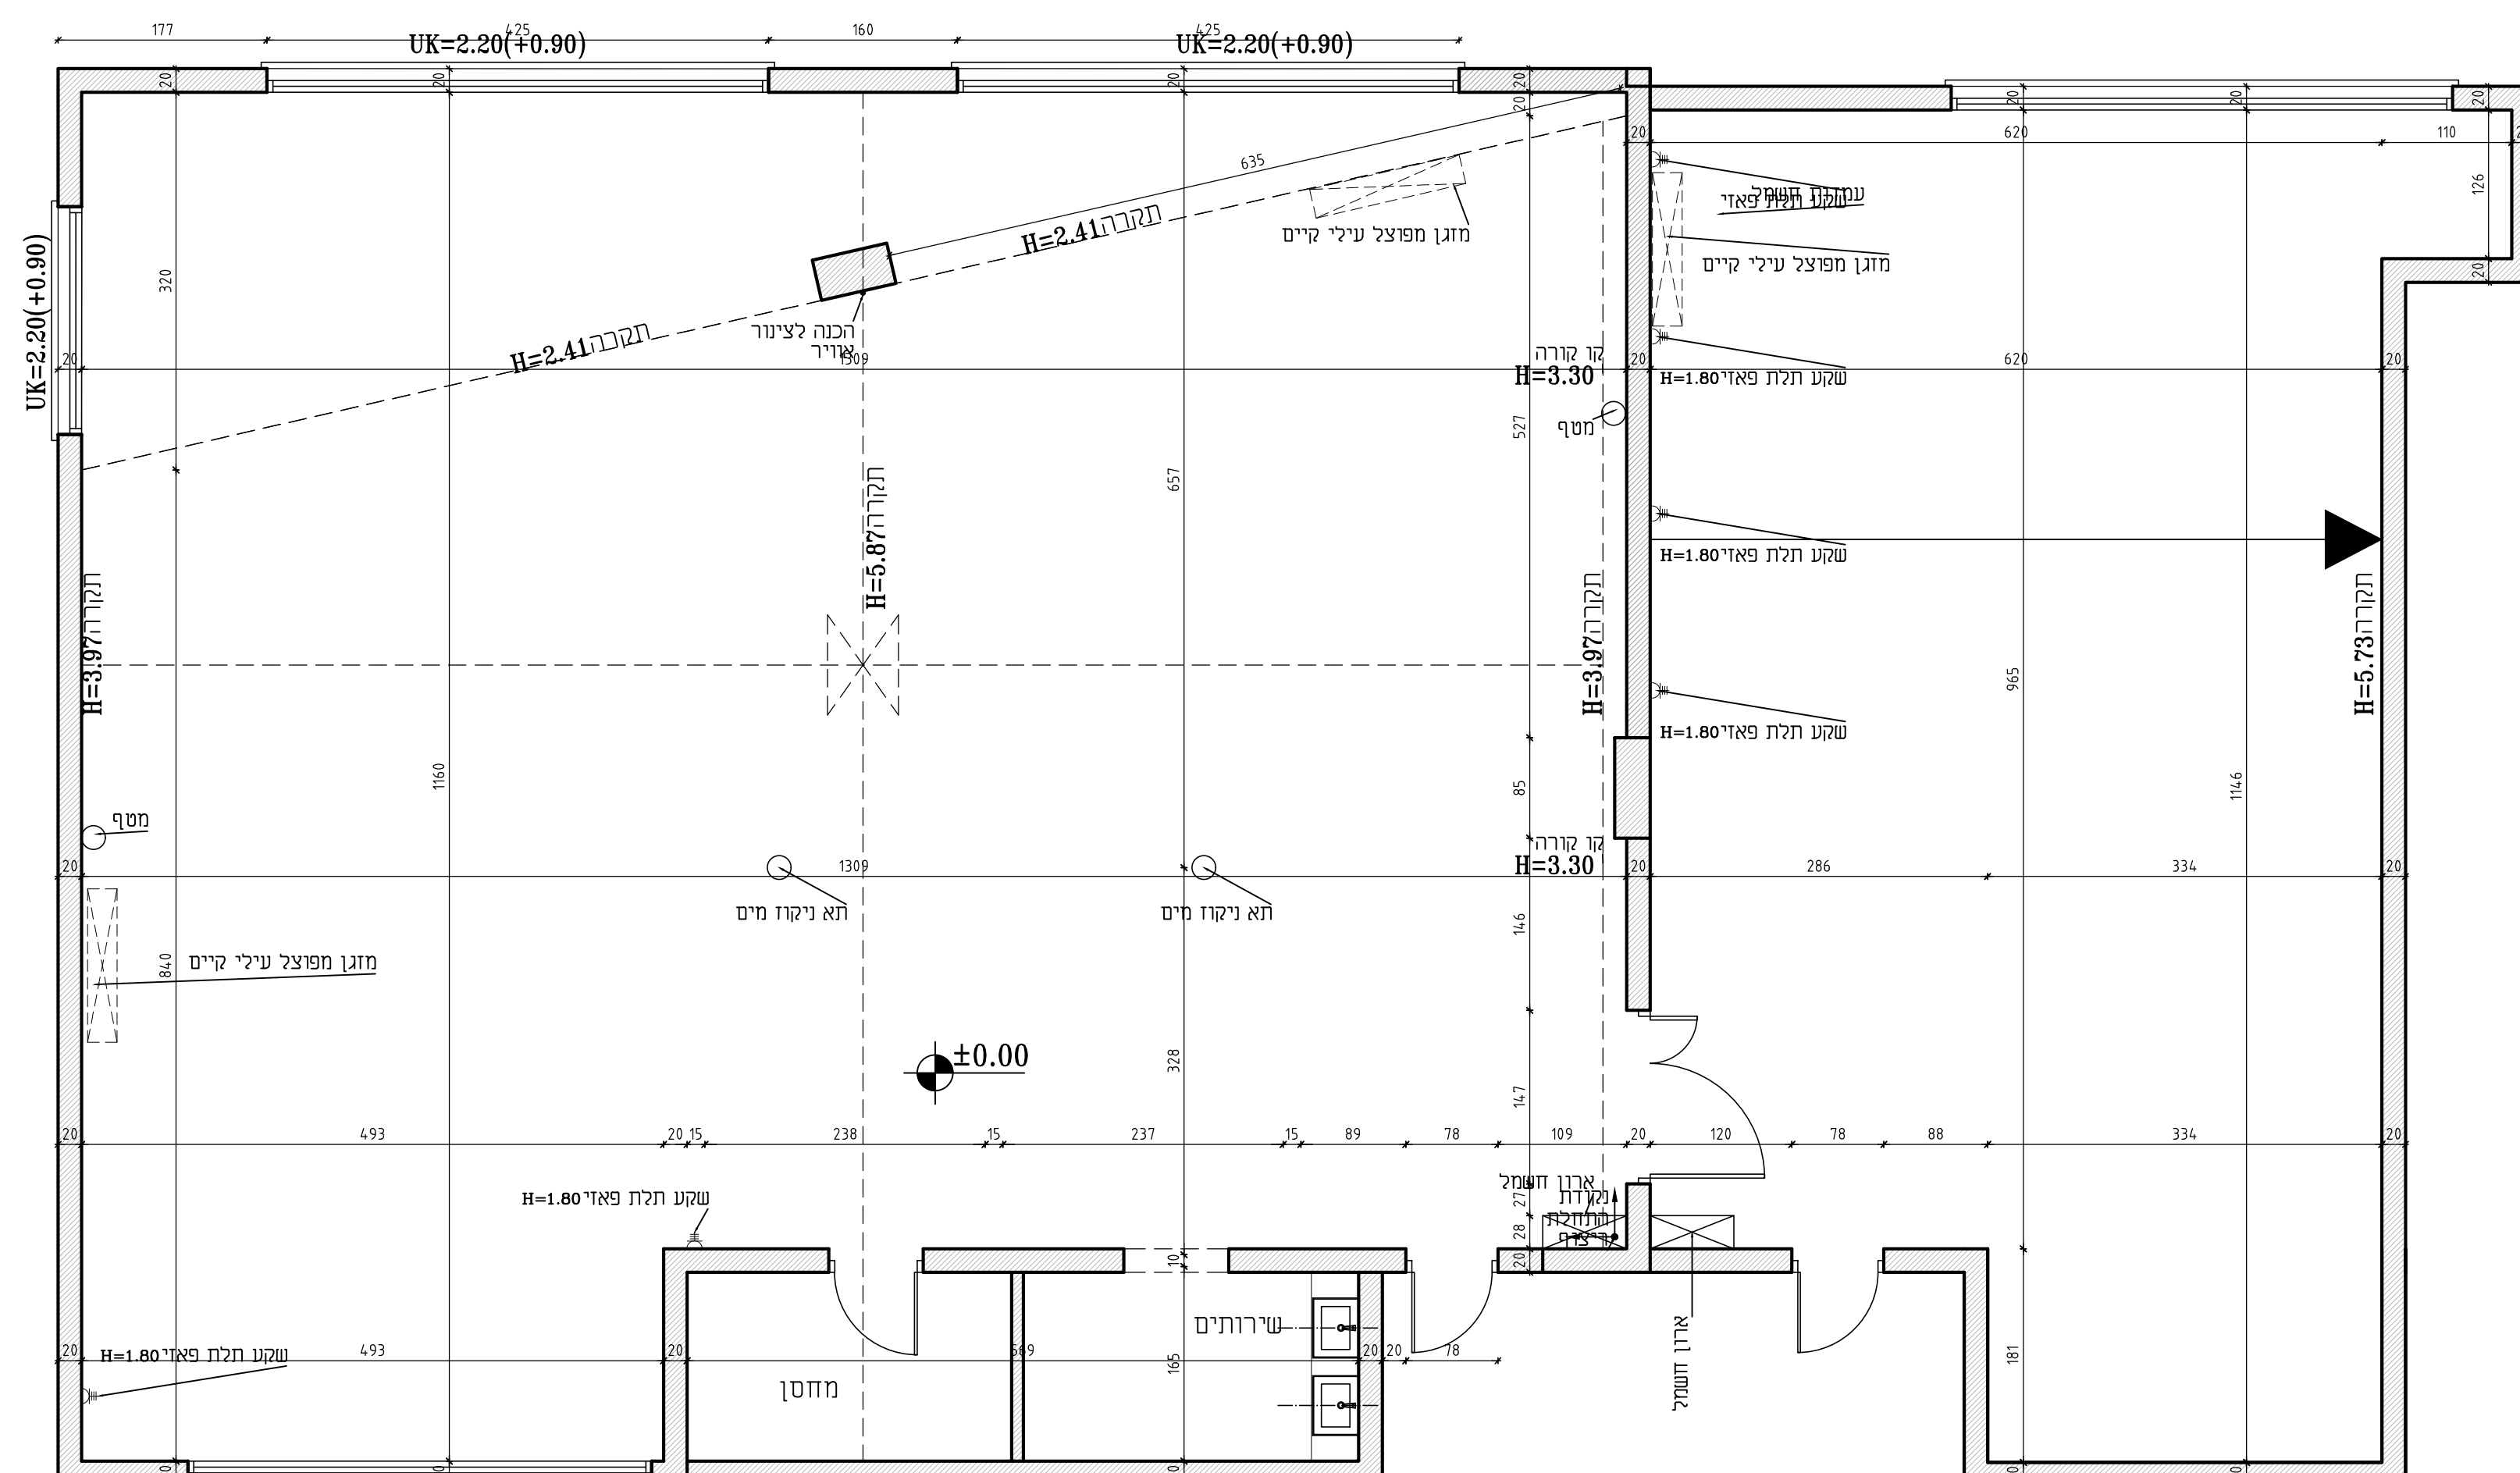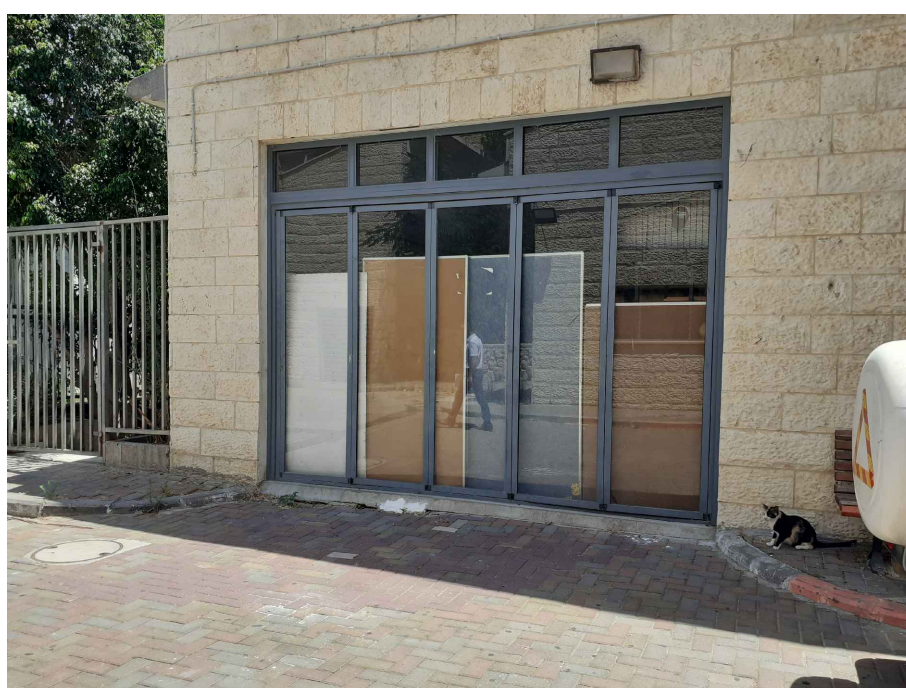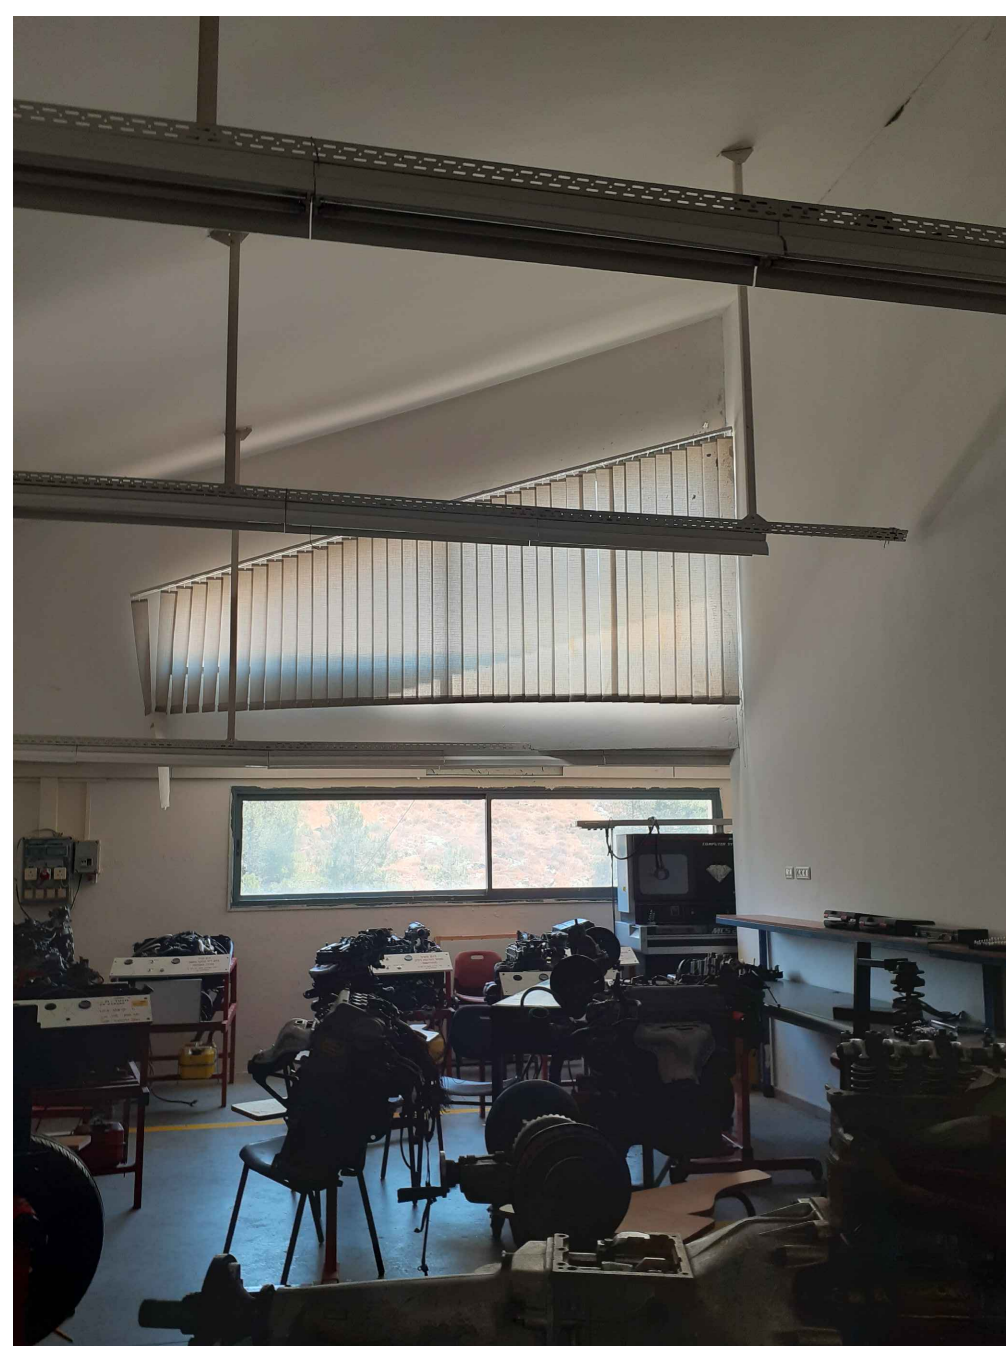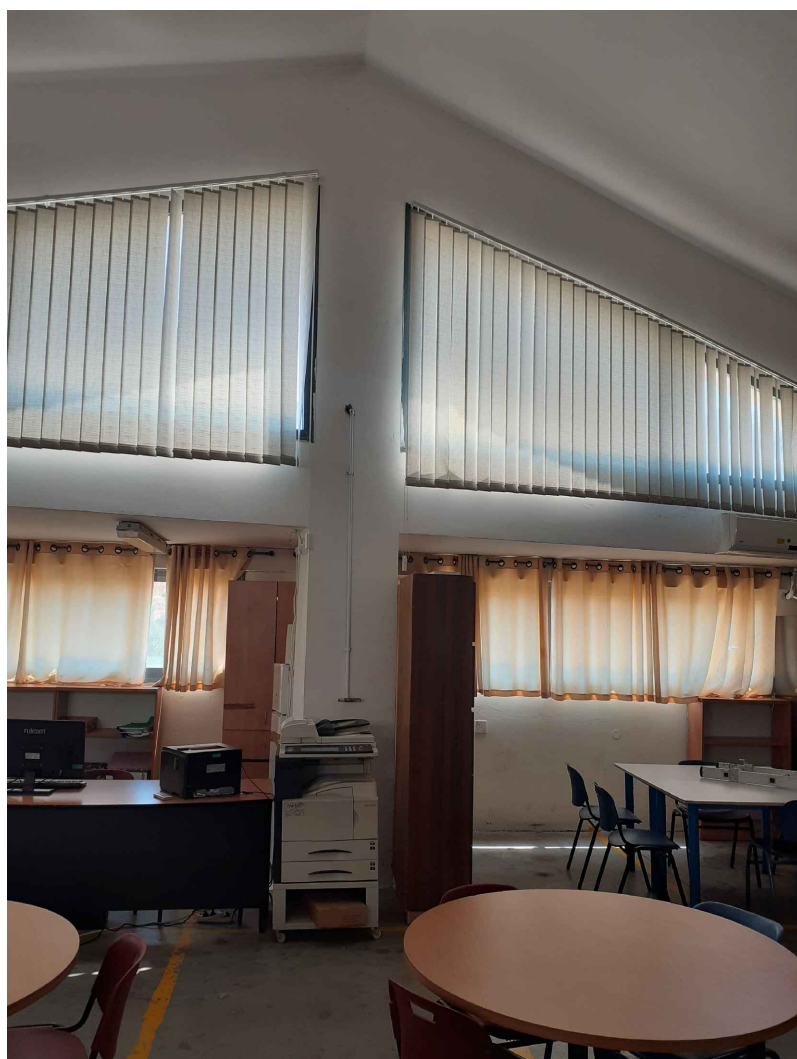

תכנית מצב קיים
קנ"ח 1:50