הערות:

המבצע אחראי לבדיקת התכניות ולהתאמתן במקום ! על המבצע לבקר כל המידות ועל כל טעות או אי התאמה עליו להודיע למתכנן . אין לקבוע מידות על-ידי מדידה בשרטוט! מהנדס ו/או יועץ אשר שמו רשום מעל שם האדריכל בתכנית זו, נושא לבדו באחריות המיקצועית והחוקית לתכנית. אין לעשות כל שמוש בתכנית זו, או ברעיונות הגלומים בה ללא אשור בכתב מאת המתכנן.

תפוצה

תפקיד	שם	לעיון
מכרזים		
אקוסטיקה		
בטיחות		
תנועה		
בריכות		
תכנון נוף		
ע.פנים		
מ.אוויר		
תאורה		
חשמל		
אנסטלציה		
קונסטי		
אדריכל		☒
קבלן		☒
מ.פרויקט		☒
מזמין		☒
יזם		☒
	תאריך / מס.	0

שינויים

	תאריך	שינויים	לעיון	לאישור	לביצוע
△					
△					
△					
△					
△					
△					
△					
△					
△					
△					

● לעיון ○ לאישור ○ למכרז ○ לביצוע

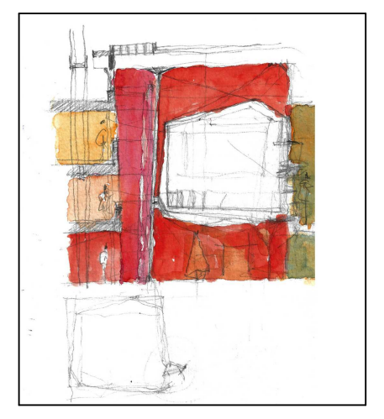

מקרא סימנים:

- ▨ בניה קיימת
- ▨ בניה חדשה. בטון
- 🟦 בניה חדשה. בטון חשוף
- ⬛ בניה קיימת. בטון חשוף
- ☐ בניה חדשה.בלוק 20,15,10
- 🟩 בניה קלה
- 🟨 להריסה

לעיון

מרכז טכנולוגי אשדוד

מספר פרויקט:	**32-19**
נושא:	קומת קרקע תכנית ריהוט
קנ"מ:	1 : 50
תאריך התחלה:	1.2.2023
תאריך הפצה:	17.4.23
sheet number :	63-23 1 4 080
	1

שם הקובץ:	תכנן:	תאריך:
63–23 14080	דניאל אזרד	17.4.23

שרטט:	תאריך:	בדק:	תאריך:
הילה דוד	17.4.23	דניאל אזרד	17.4.23

Shefa Tal street 12
67013 Tel Aviv
tel 072 22 11 808
fax 072 22 11 809
daniel@danielazerrad.com
www.danielazerrad.com

DANIEL AZERRAD
דניאל אזרד
אדריכל | Architect

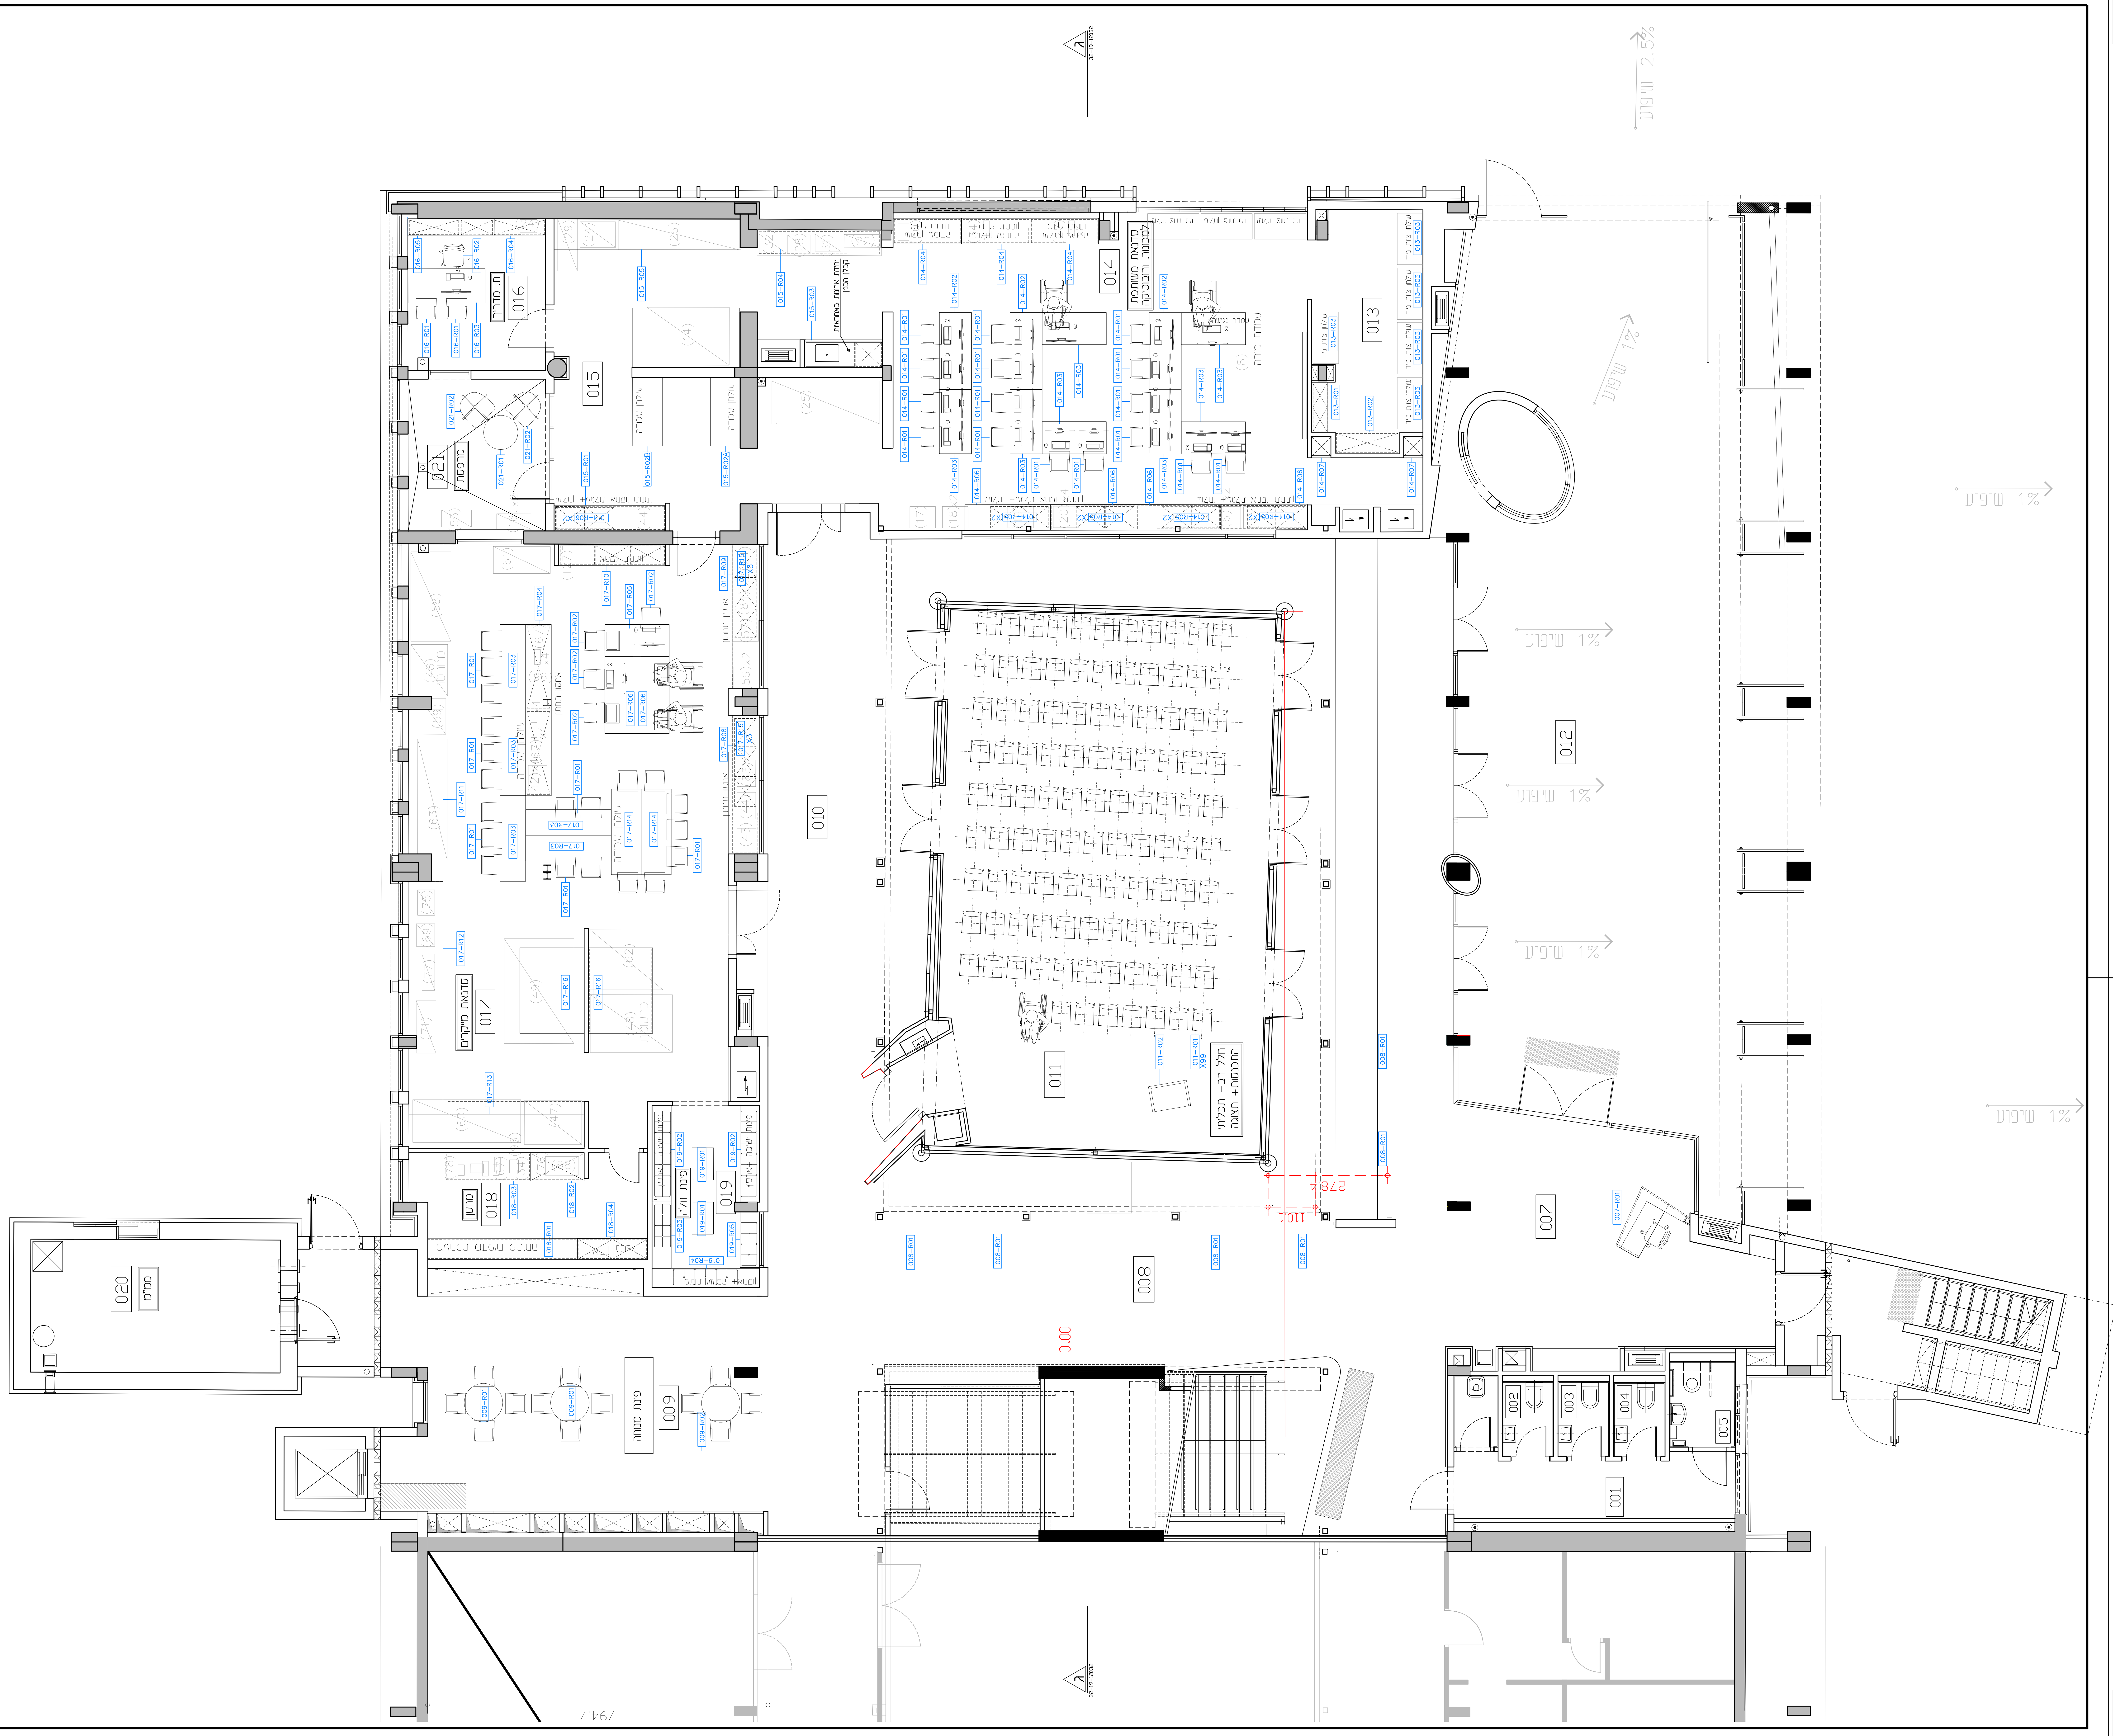
016
ח. מדריך
016-R01
016-R02
016-R03
016-R04
016-R05
015
015-R01
015-R02A
015-R02B
015-R03
015-R04
015-R05
שולחן עבודה
יחידת ארונות באחריות קבלן הבנין
021
מרפסת
021-R01
021-R02
014
סדנאות משותפת למכונות ורובוטיקה
014-R01
014-R02
014-R03
014-R04
014-R05 X2
014-R06
014-R07
עמדה נגישה
עמדת מורה
ארונות נמוכים + מגירות
013
013-R01
013-R02
013-R03
שולחן צוות נייד
017
סדנאות מייקרים
017-R01
017-R02
017-R03
017-R04
017-R05
017-R06
017-R08
017-R09
017-R10
017-R11
017-R12
017-R13
017-R14
017-R15 X3
017-R16
אחסון תחתון
שולחן עבודה
018
מחסן
018-R01
018-R02
018-R03
018-R04
019
פינת זולה
019-R01
019-R02
019-R03
019-R04
019-R05
010
011
חלל רב- תכליתי התכנסות+ תצוגה
011-R01 X99
011-R02
278.4
110.1
0.00
012
שיפוע 1%
שיפוע 2.5%
008
008-R01
007
007-R01
009
פינת מנוחה
009-R01
009-R02
020
ממ"ם
001
002
003
004
005
794.7