






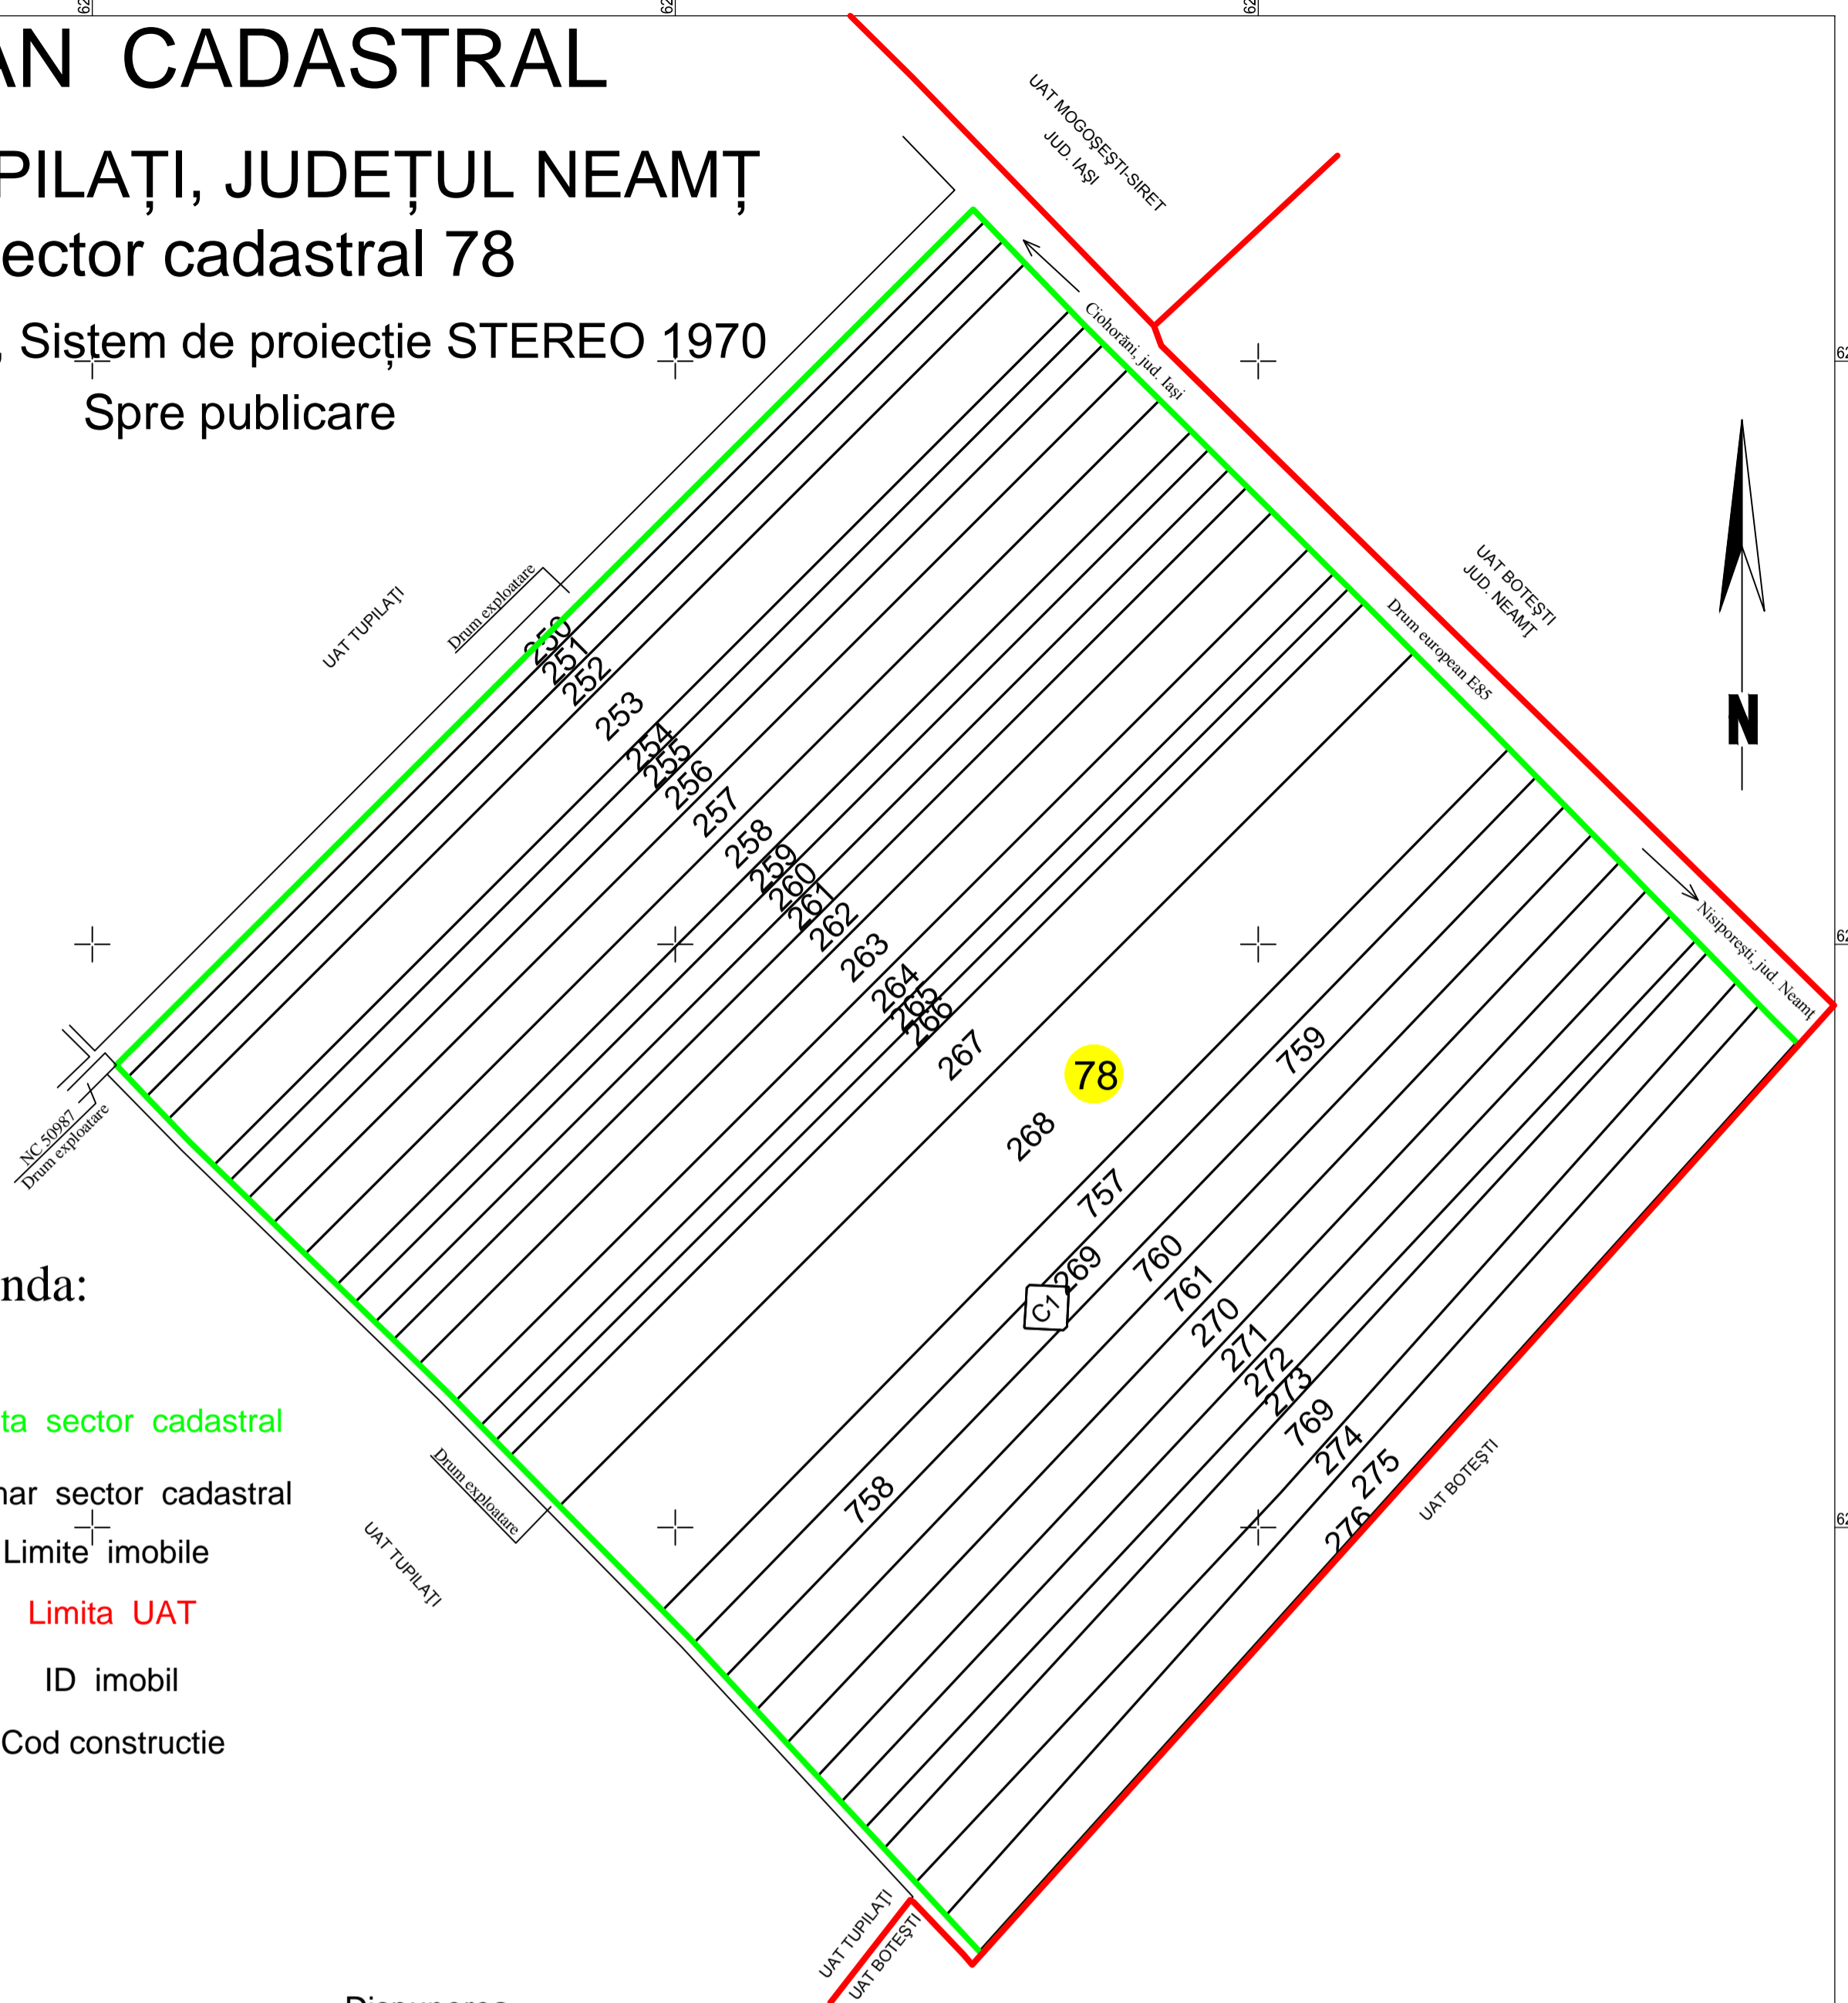

PLAN CADASTRAL

U.A.T. TUPILAȚI, JUDEȚUL NEAMȚ Sector cadastral 78

Scara 1:2000, Sistem de proiecție STEREO 1970
Spre publicare



Legenda:

-  Limita sector cadastral
-  Numar sector cadastral
-  Limite imobile
-  Limita UAT
-  ID imobil
-  Cod constructie

Disponerea SECTOARELOR CADASTRALE



Prestator: SC TOPOSIM SRL
Reprezentant: Ing. Corfu Constantin
Data întocmirii: 17.03.2023
SC TOPOSIM SRL: Clasa III, Seria RO-B-J Nr.1690/05.11.2019
Ing. CORFU CONSTANTIN: Categoria D, Seria RO-B-F Nr.0598/15.11.2010